




PLANTA BAIXA - PAV. TÉRREO
ESCALA: 1:100

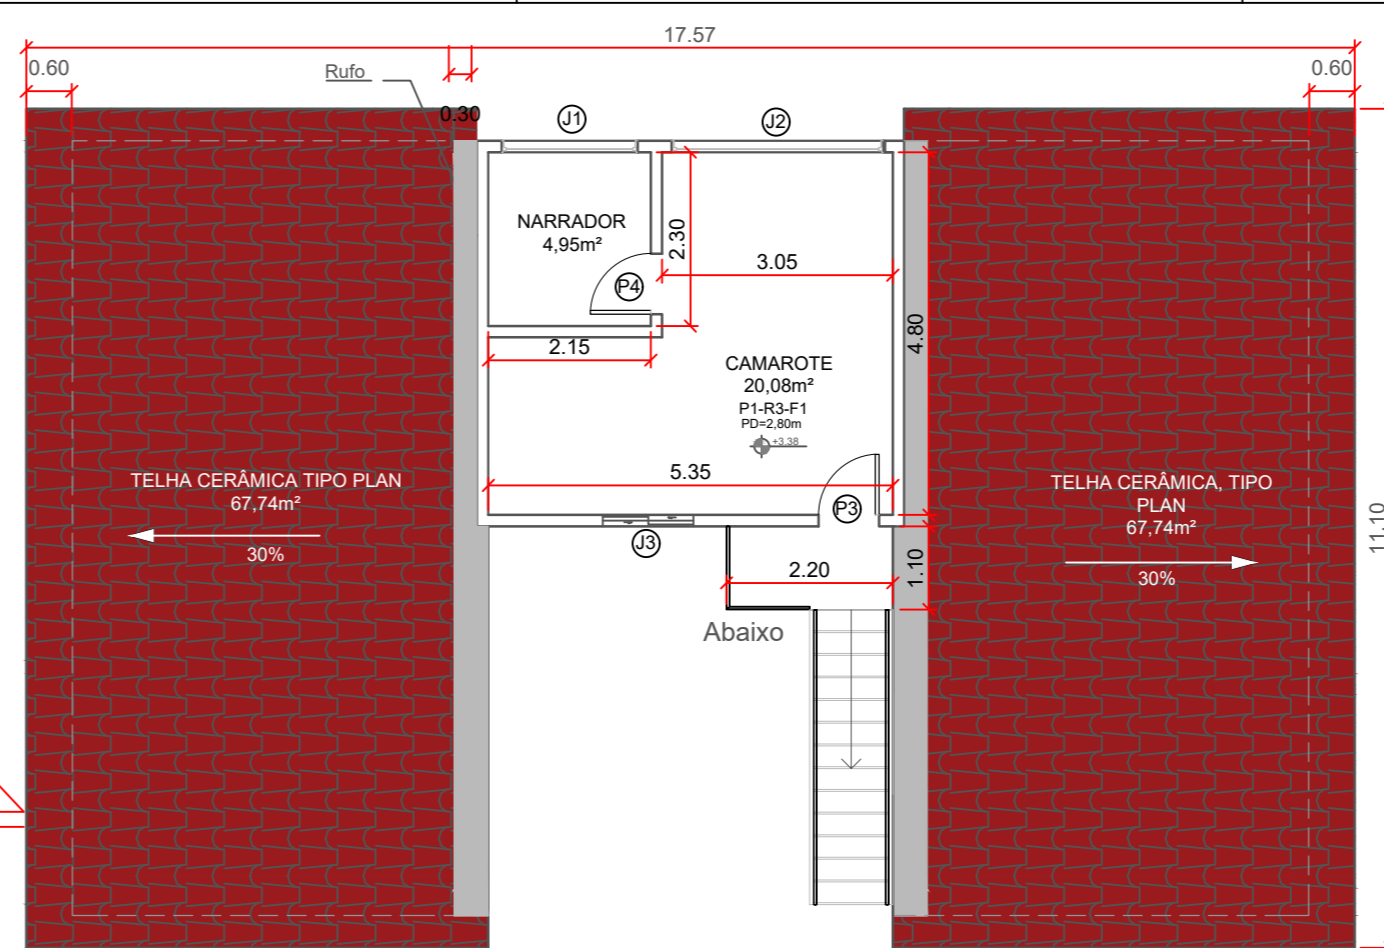


PLANTA BAIXA - PAV. SUPERIOR
ESCALA: 1:100

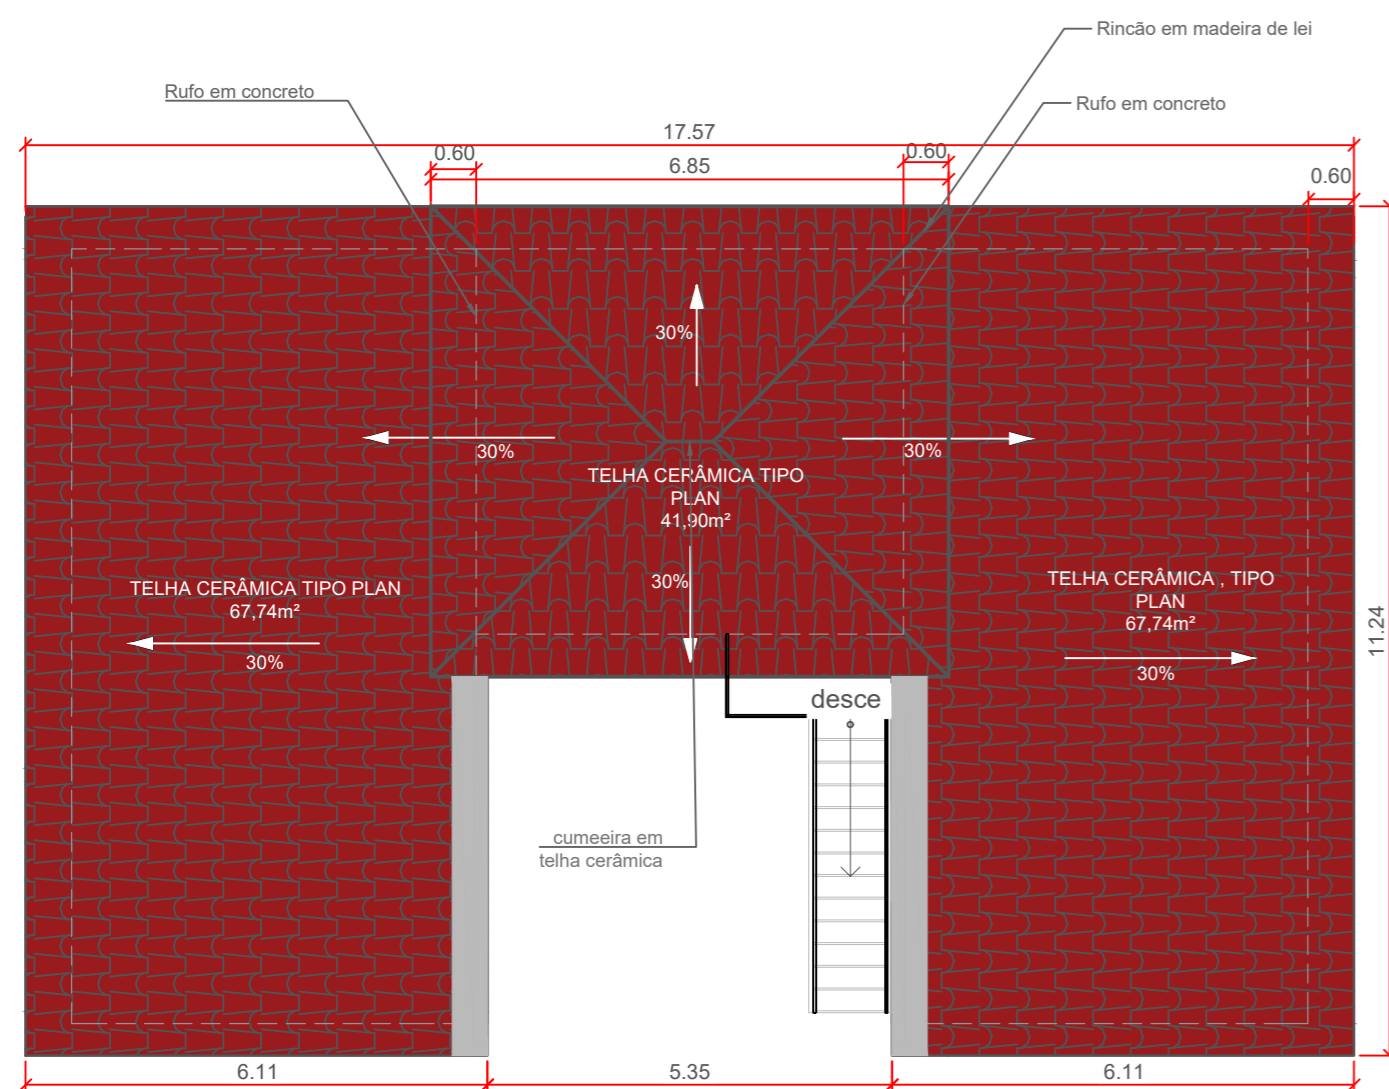

PLANTA DE COBERTURA
ESCALA: 1:100

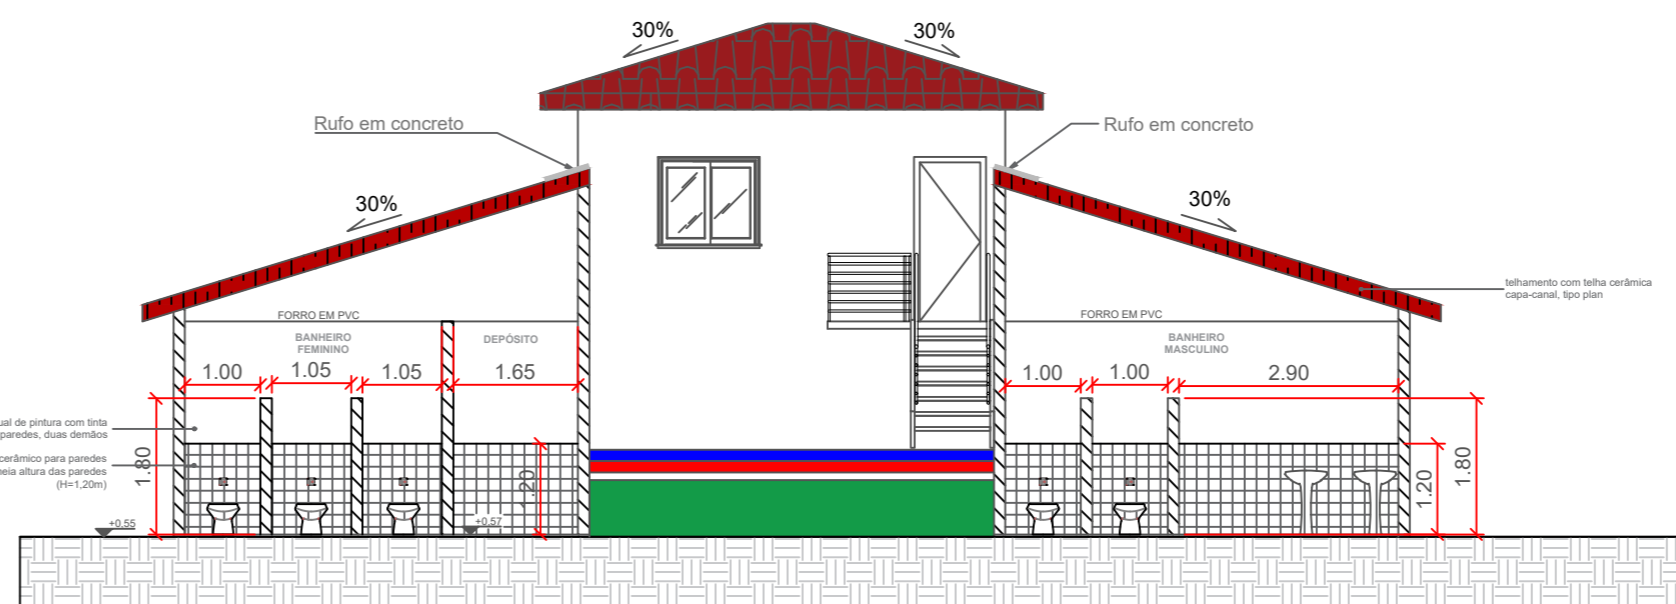


CORTE E-E
ESCALA: 1:100

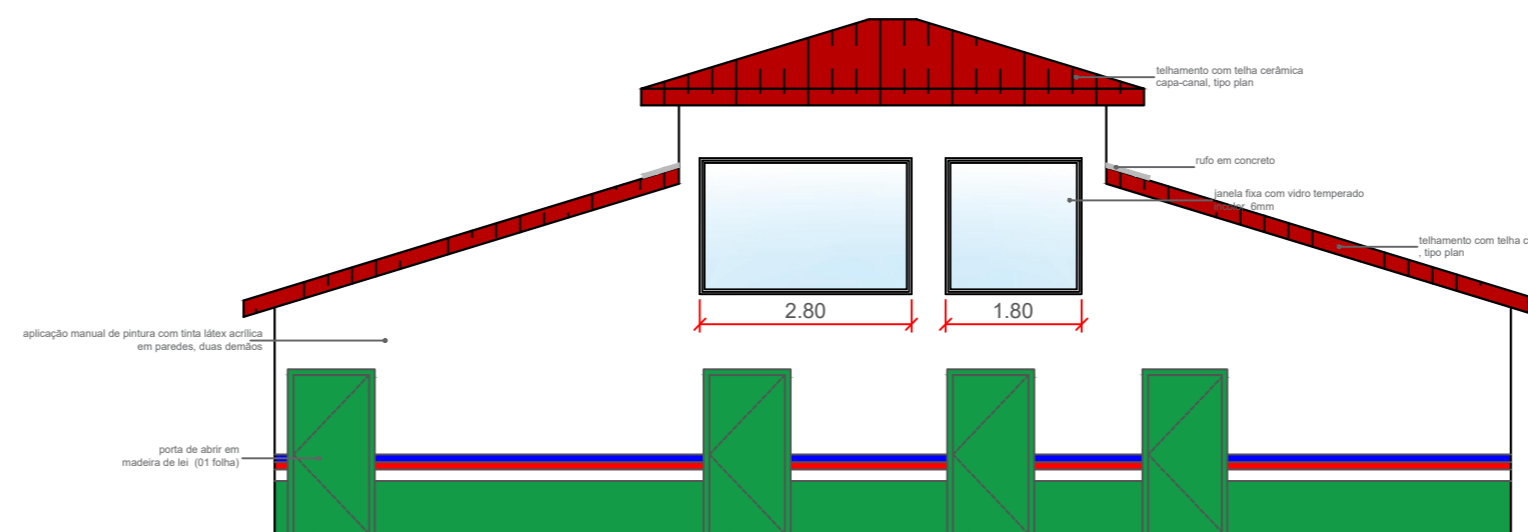

ELEVÇÃO 4
ESCALA: 1:100

TABELA DE ESPECIFICAÇÕES		
Nº	DESCRIÇÃO	DIMENSÕES [m]
PORTAS		
P1	PORTA DE ABRIR EM ALUMÍNIO NATURAL COM VENEZIANAS (01 FOLHA)	1,00x2,10
P2	PORTA DE ABRIR EM ALUMÍNIO NATURAL COM VENEZIANAS COM BARRA (01 FOLHA)	1,00x2,10
P3	PORTA DE ABRIR EM ALUMÍNIO NATURAL COM VENEZIANAS (01 FOLHA)	0,90x2,10
P4	PORTA DE ABRIR EM MADEIRA DE LEI (01 FOLHA)	0,80x2,10
P5	PORTA DE ABRIR EM ALUMÍNIO NATURAL COM VENEZIANAS (01 FOLHA)	0,60x1,80
P6	PORTA DE ABRIR EM ALUMÍNIO NATURAL COM VENEZIANAS (01 FOLHA)	0,60x1,65
P7	PORTÃO DE FERRO DE CORRER EM CHAPA GALVANIZADA PLANA 14 GSG	2,50x2,30
P8	PORTÃO DE FERRO DE ABRIR EM CHAPA GALVANIZADA PLANA 14 GSG	5,00x2,50
P9	PORTÃO DE FERRO DE CORRER EM CHAPA GALVANIZADA PLANA 14 GSG	3,50x2,50
P10	PORTÃO DE FERRO DE CORRER EM CHAPA GALVANIZADA PLANA 14 GSG	2,50x2,50
P11	PORTÃO DE ABRIR DE ALUMÍNIO NATURAL TIPO BARRA CHATA PARA GUARDA-CORPO DA PISCINA	1,50x1,00
P12	PORTÃO DE FERRO DE CORRER EM CHAPA GALVANIZADA PLANA 14 GSG	2,05x2,50
P13	PORTÃO DE FERRO DE ABRIR EM CHAPA GALVANIZADA PLANA 14 GSG	3,50x2,50
BALANCINS		
B1	BALANCIN EM ALUMÍNIO NATURAL E VIDRO, DE CORRER (04 FOLHAS)	2,00X0,60X1,80
B2	BALANCIN EM ALUMÍNIO NATURAL E VIDRO, DE CORRER (05 FOLHAS)	2,20X0,60X1,80
B3	BALANCIN EM ALUMÍNIO NATURAL E VIDRO, DE CORRER (05 FOLHAS)	2,50X0,60X1,80
B4	BALANCIN EM ALUMÍNIO NATURAL E VIDRO, DE CORRER (03 FOLHAS)	1,20X0,60X1,80
B5	BALANCIN EM ALUMÍNIO NATURAL E VIDRO, DE CORRER (02 FOLHAS)	1,00X0,60X1,80
B6	BALANCIN EM ALUMÍNIO NATURAL E VIDRO, BASCULANTE (01 FOLHA)	0,60X0,60X1,80
E1	COBOGÓ DE 20X20X10CM	3,95X0,20X2,50
JANELAS		
J1	JANELA FIXA EM ALUMÍNIO NATURAL E VIDRO	1,80X1,80X0,30
J2	JANELA FIXA EM ALUMÍNIO NATURAL E VIDRO	2,80X1,80X0,30
J3	JANELA EM ALUMÍNIO NATURAL E VIDRO, DE CORRER (02 FOLHAS)	1,20X1,20X0,90
PISOS		
P1	REVESTIMENTO CERÂMICO BRANCO PARA PISO, PEI MÉDIO ANTI-DERRAPANTE, 20X20CM, COM REJUNTE BRANCO.	
P2	CIMENTADO LISO, COM JUNTA DILATAÇÃO DE MADEIRA.	
P3	REVESTIMENTO CERÂMICO PARA PISO, PEI IV, 10X10CM, COM REJUNTE BRANCO.	
P4	APLICAÇÃO MANUAL DE FUNDO SELADOR ACRILICO PARA PINTURA COM TINTA LÁTEX ACRILICA EM PAREDES, DUAS DEMÃOS.	
P5	BLOKRET SEXTAVADO - (INCL. COLCHAO DE AREIA E REJUNTAMENTO)	
P6	PISTA DE CORRIDA EM PISO SINTÉTICO PARA ATLETISMO CERTIFICADO PELA IAAF COMPOSTO POR: MANTA PRÉ-FABRICADA DE BORRACHA RECICLADA, COBERTA POR UMA CAMADA DE P.U. (POLIURETANO) ESPECIAL BICOMPONENTE E GRÂNULOS DE BORRACHA EPDM DE ALTA RESISTÊNCIA AO USO, APROVADAS PELA IAAF	
REVESTIMENTO/PAREDE		
R1	REVESTIMENTO CERÂMICO BRANCO A MEIA PAREDE, H=1,20M (A PARTIR DO PISO ACABADO), PEI BAIXO, 20X20CM, COM REJUNTE BRANCO. APLICAÇÃO MANUAL DE FUNDO SELADOR ACRILICO PARA PINTURA COM TINTA LÁTEX ACRILICA EM PAREDES, DUAS DEMÃOS	
R2	REVESTIMENTO CERÂMICO PARA PAREDE, PEI IV, 10X10CM, COM REJUNTE BRANCO.	
R3	APLICAÇÃO MANUAL DE FUNDO SELADOR ACRILICO PARA PINTURA COM TINTA LÁTEX ACRILICA EM PAREDES, DUAS DEMÃOS.	
FORRO/TETO		
F1	FORRO EM PVC NA COR BRANCA.	
F2	ESTRUTURA METÁLICA E TELHAMENTO COM TELHA DE AÇO/ALUMÍNIO E = 0,5 MM.	
F3	TELHAMENTO COM TELHA CERÂMICA, TIPO PLAN.	

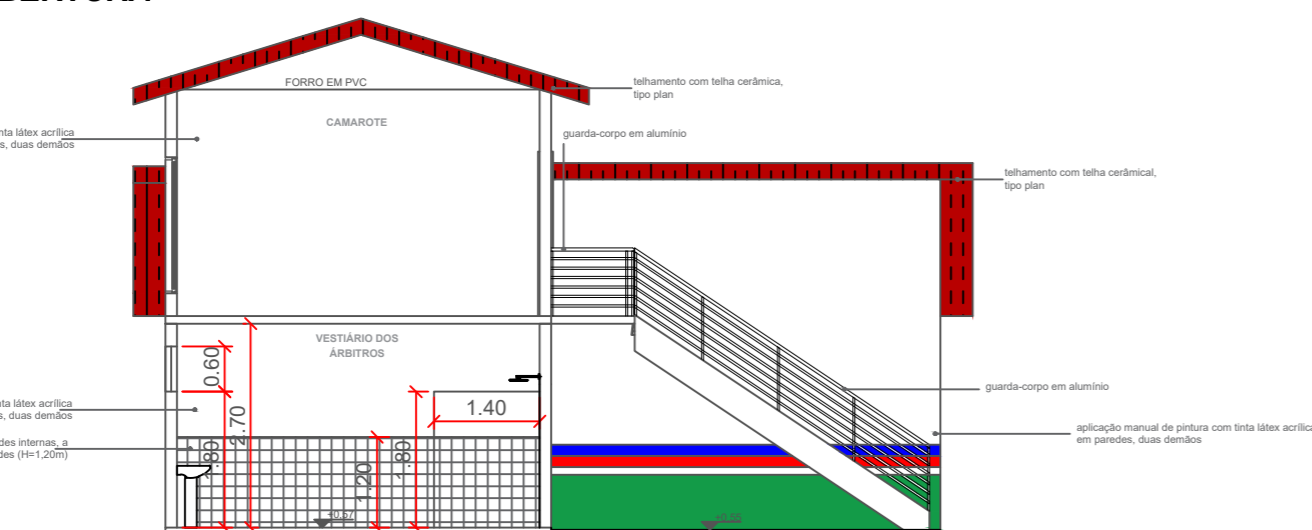

CORTE F-F
ESCALA: 1:100

Matheus Ben-Hur Costa Souza
Engenheiro Civil
CREA-PA 1518192939

PREFEITURA MUNICIPAL DE PORTO DE MOZ

TÍTULO: CENTRO POLIESPORTIVO AYRTON SENNA FOLHA: ARQ
ASSUNTO: VESTIÁRIO DO CAMPO - PLANTA BAIXA TÉRREO, SUPERIOR, COBERTURA, CORTES E ELEVÇÃO 06/07

DATA: 04/10/2020 ESCALA: 1:100 LOCAL: TRAV. DUQUE DE CAXIAS, SN, CENTRO, PORTO DE MOZ

RESPONSÁVEIS TÉCNICOS: MATHEUS BEN-HUR COSTA SOUZA, CREA-PA 1518192939 BRUNO VIANA PAMPLONA, CREA-PA 16949D

REVISÃO: 03