




PLANTA BAIXA
Escala 1:200

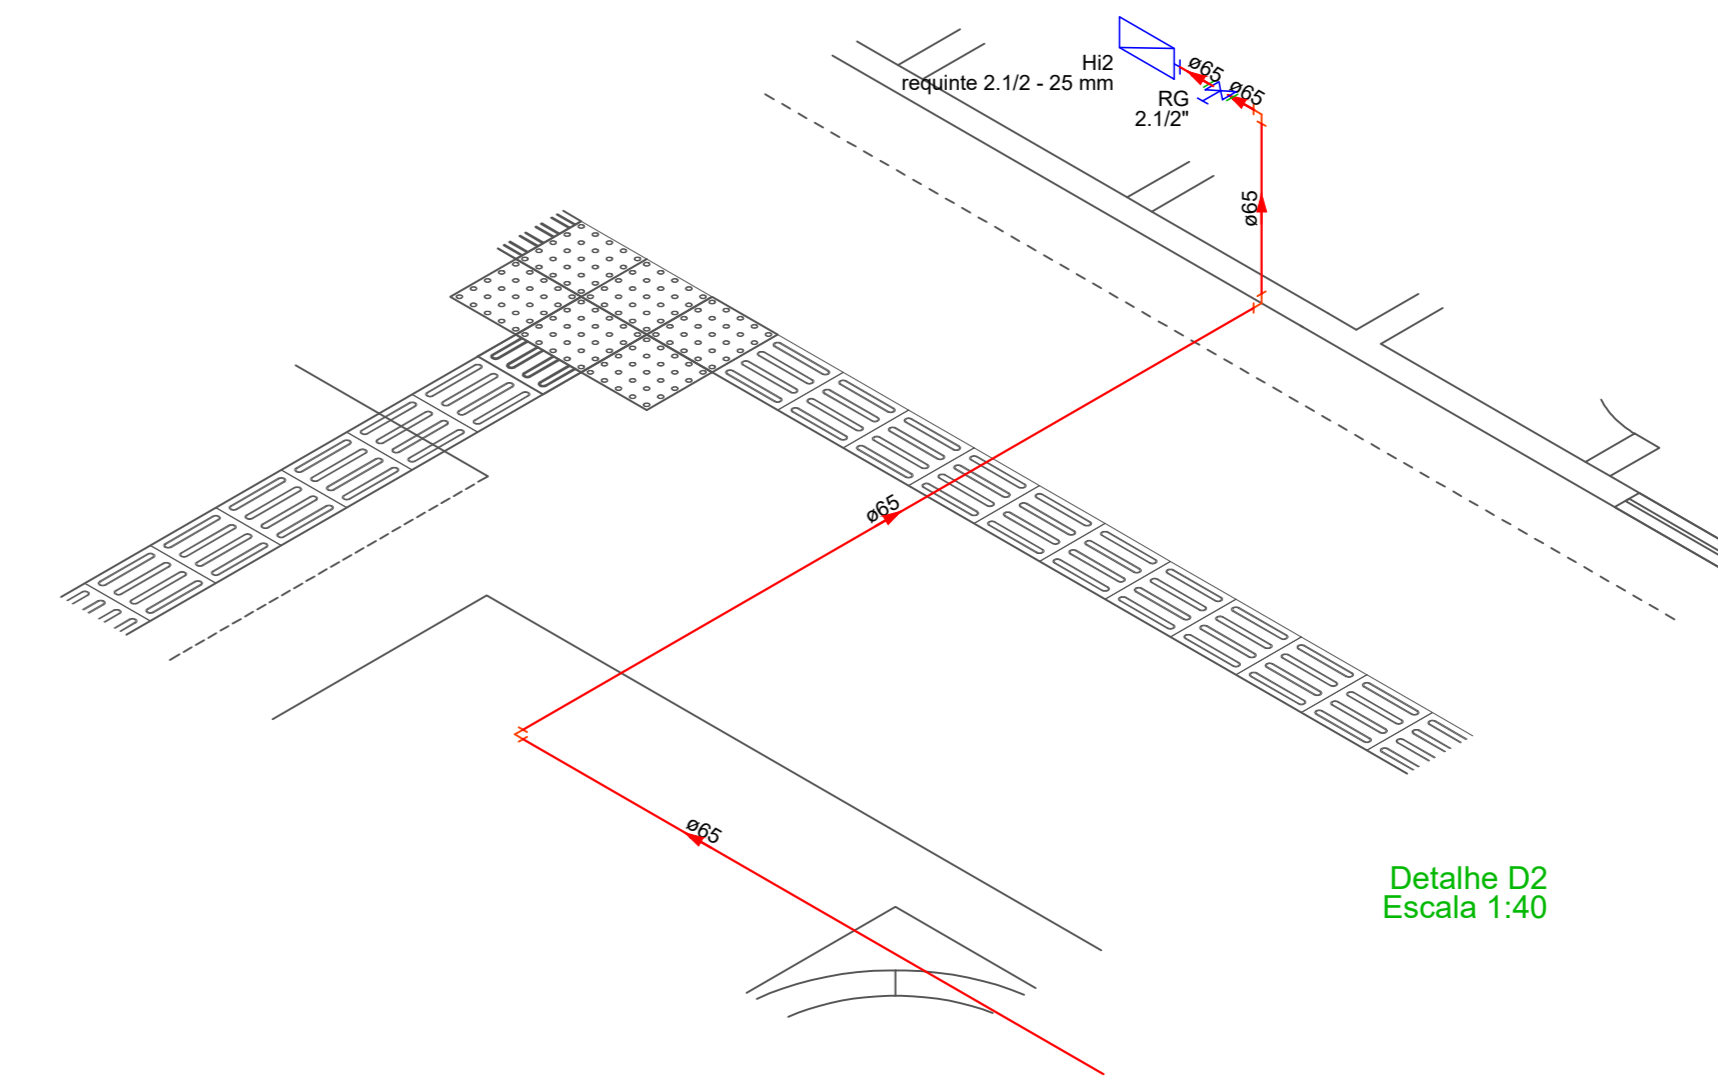

Detalhe D2
Escala 1:40

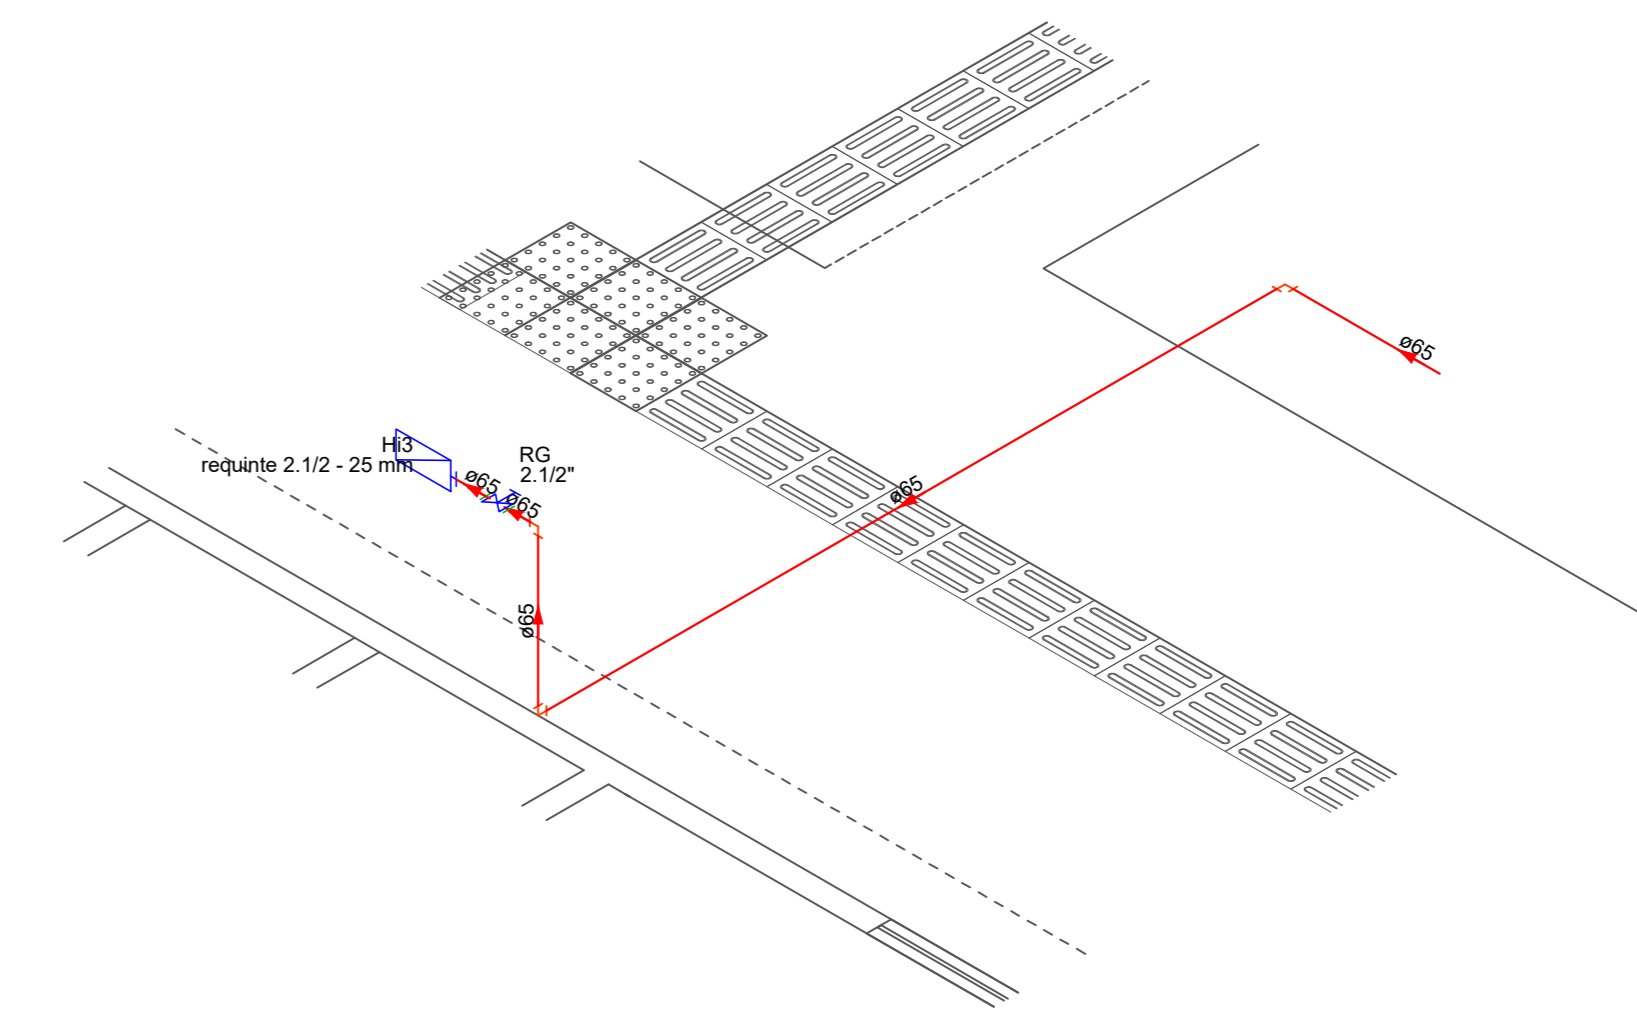

Detalhe D3
Escala 1:40

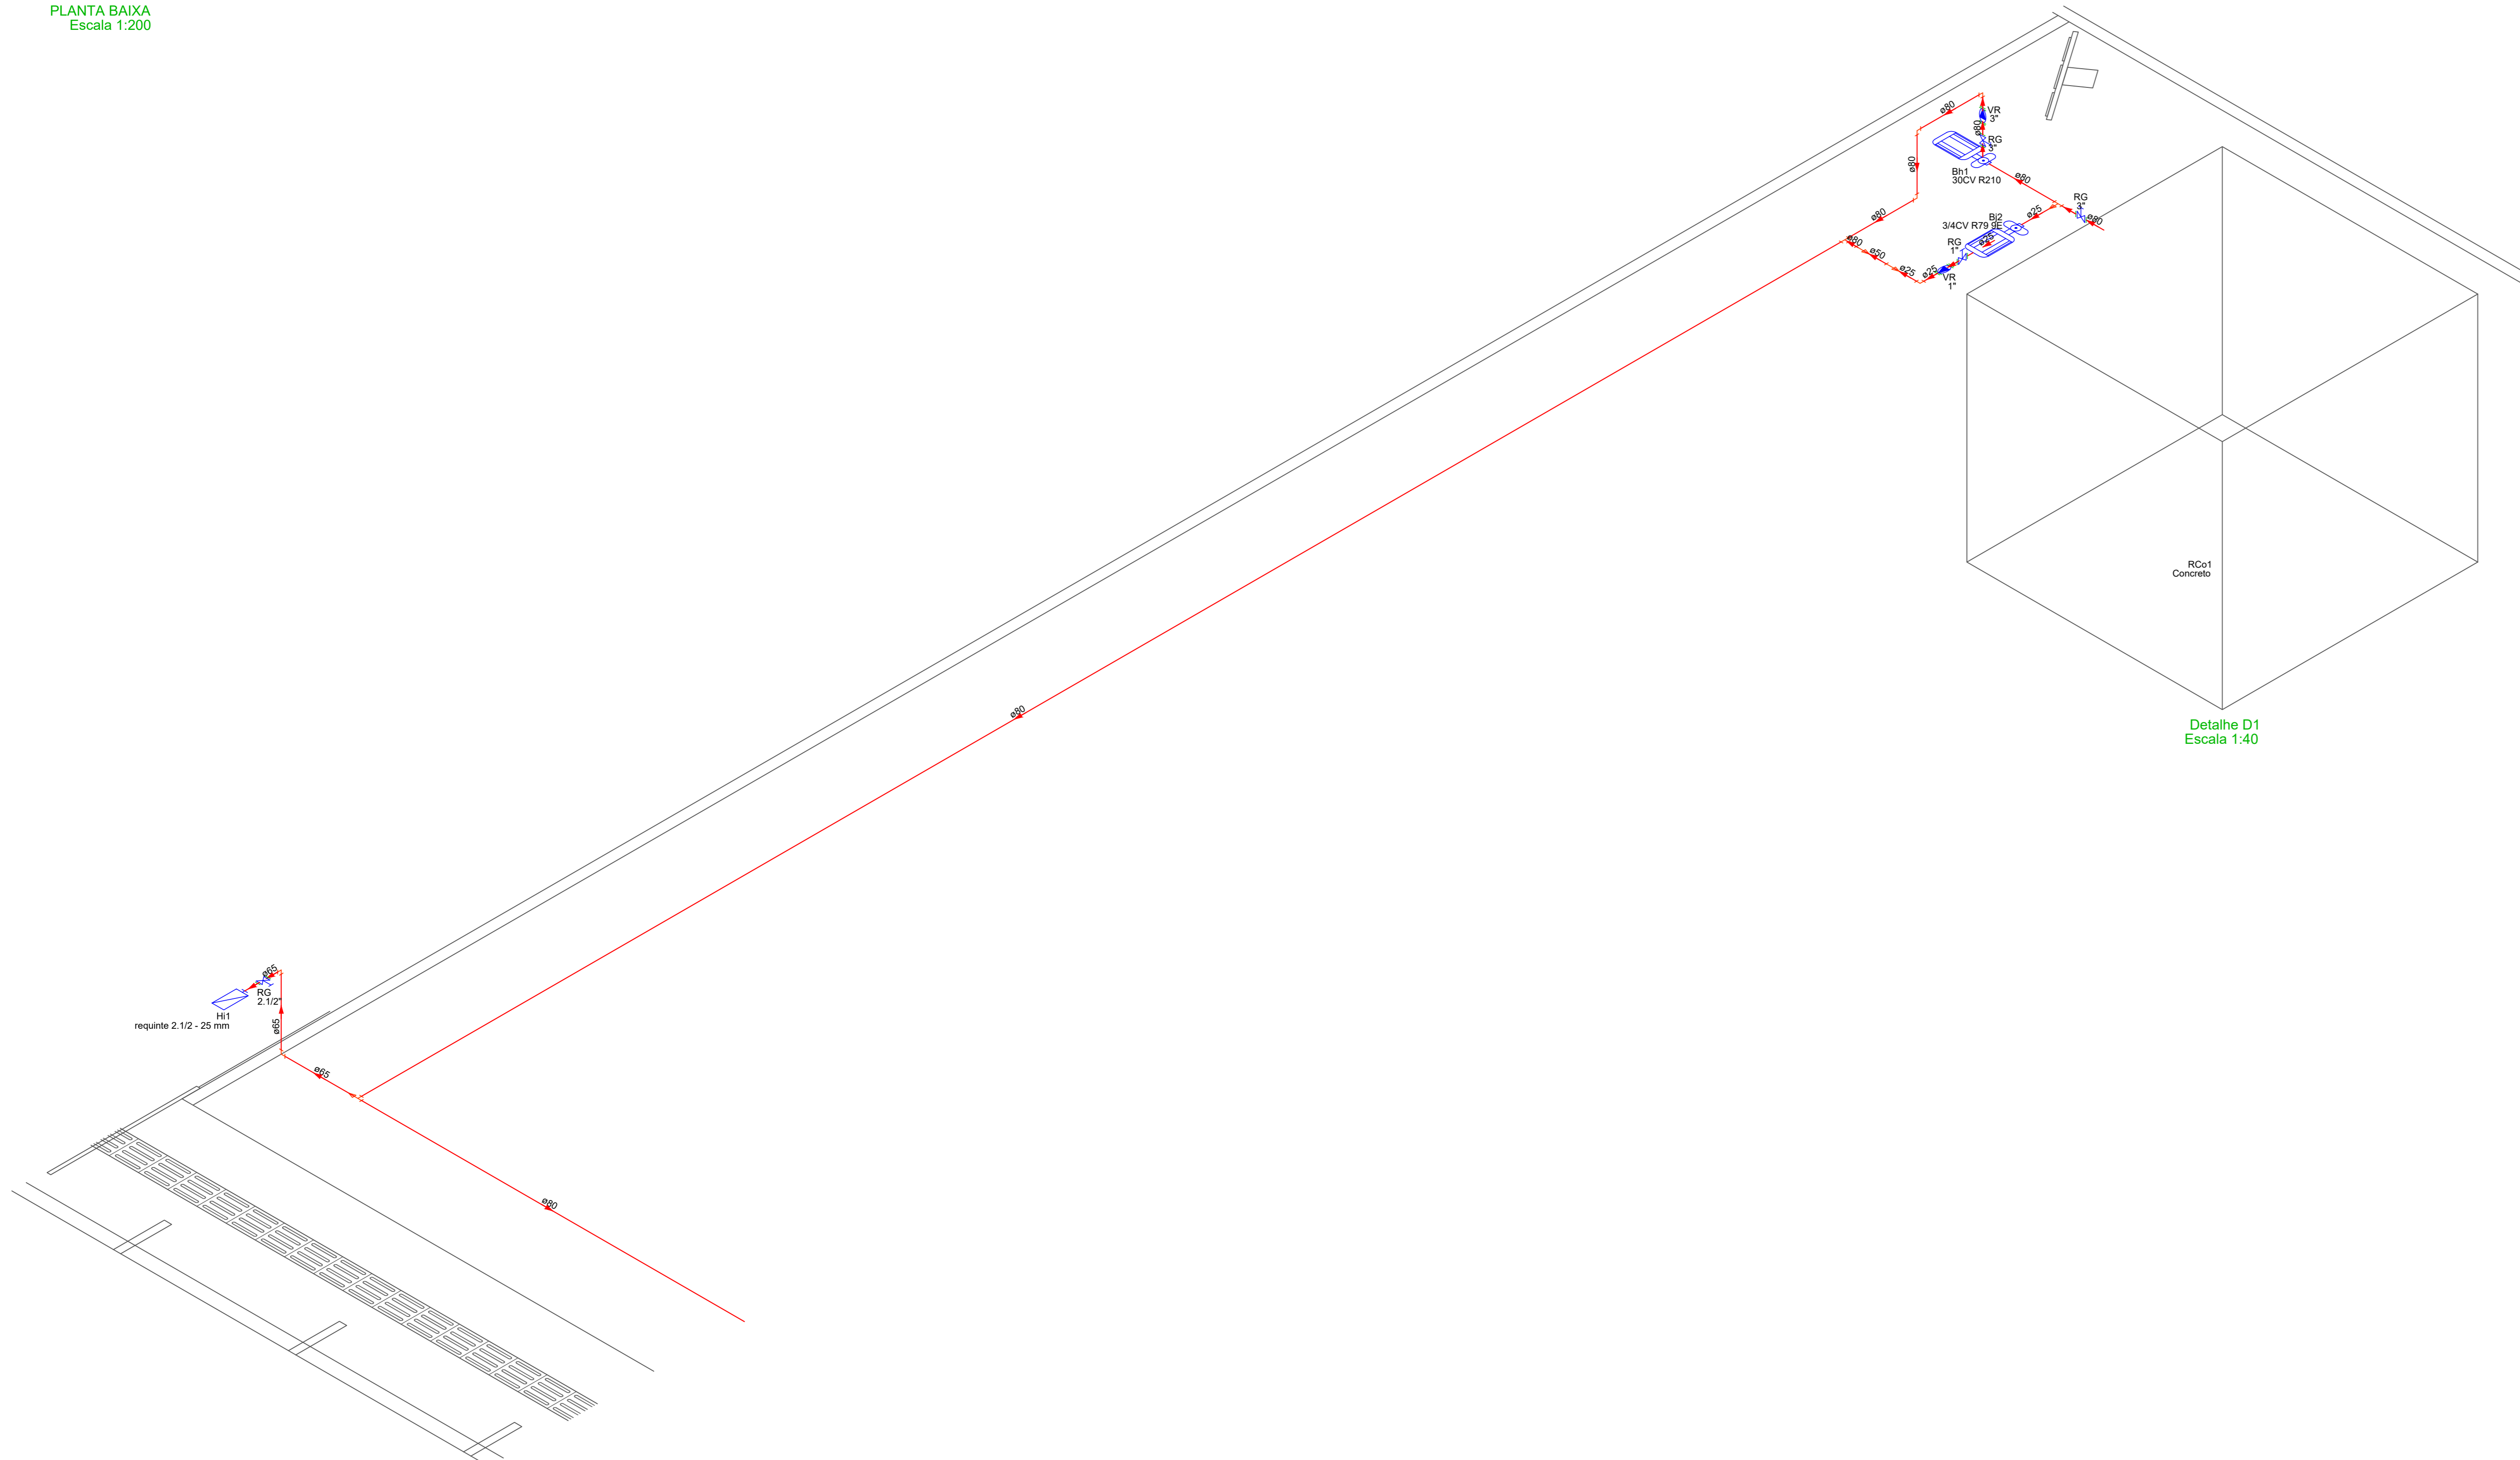

Detalhe D1
Escala 1:40

Lista de Materiais	
Hidráulicas	
Api carbono	
Redução concêntricas	
3" x 2"	1 pc
Bomba Hidráulica - Inodoro	
Bomba Schneider	1 pc
BC-20 F (210mm) 30 CV	
Bomba Jockey	
Bomba schneider	1 pc
BT4-05 73mm - 3/4CV	
Ferro maleável classe 10	
Bucha de redução	
2" x 1"	1 pc
3" x 2"	1 pc
3" x 2.1/2"	2 pc
Cotovelo 90	
1"	1 pc
2.1/2"	9 pc
3"	3 pc
Lua macho - fêmea	
1"	2 pc
Niple duplo	
1"	2 pc
2.1/2"	6 pc
3"	4 pc
Tubo de aço galvanizado	
25 mm - 1"	1.98 m
50 mm - 2"	0.41 m
65 mm - 2.1/2"	63.14 m
80 mm - 3"	148.2 m
Ta	
3"	3 pc
Ta de redução	
3" x 1"	1 pc
3" x 2.1/2"	1 pc
União ass. de ferro conico macho-fêmea	
3"	2 pc
Indústria	
Adaptador storz - rosca interna	
2.1/2"	3 pc
Caixa para abrigo de mangueiras	
90 x 60 x 17 cm	3 pc
Chave para conexão de mangueira tipo storz engate rápido	
Dupla - 2.1/2" x 1.1/2"	3 pc
Esquadro tipo solda	
2.1/2" 25 mm	3 pc
Mangueiras	
2.1/2" 25 m	3 pc
Niple paralelo em ferro maleável	
2.1/2"	3 pc
Registo globo	
2.1/2" 45°	3 pc
Tampão cego com conete tipo storz	
2.1/2"	3 pc
Metals	
Registo bruto de gaveta industrial	
2.1/2"	3 pc
3"	2 pc
Registo de gaveta bruto ABNT	
1"	1 pc
Válvula de retenção horiz c/ portinhola	
1"	1 pc
3"	1 pc
Reservatório de concreto	
Pré - moldado	
Reservatório concreto	1 pc

Curvas características de bomba hidráulica
BC-20 F (210 mm) - 30 CV 30

