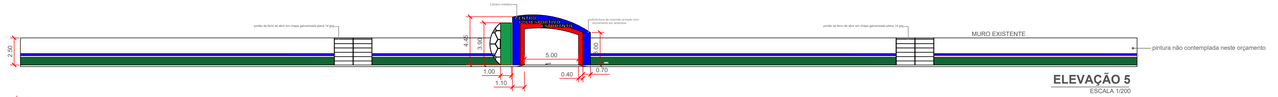

ELEVAÇÃO 5
ESCALA 1/200

ELEVAÇÃO 6
ESCALA 1/50

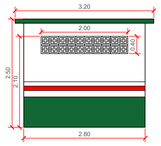

ELEVAÇÃO 7
ESCALA 1/50

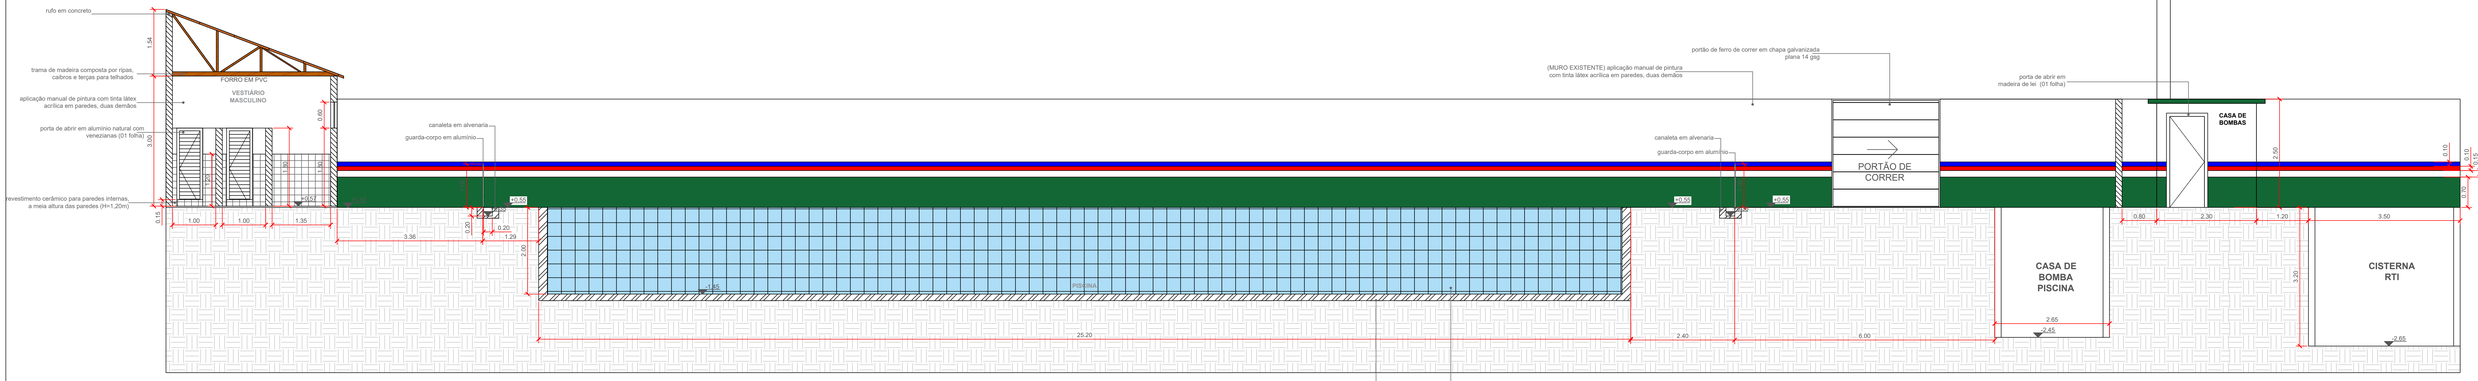

CORTE D-D
ESCALA 1/50

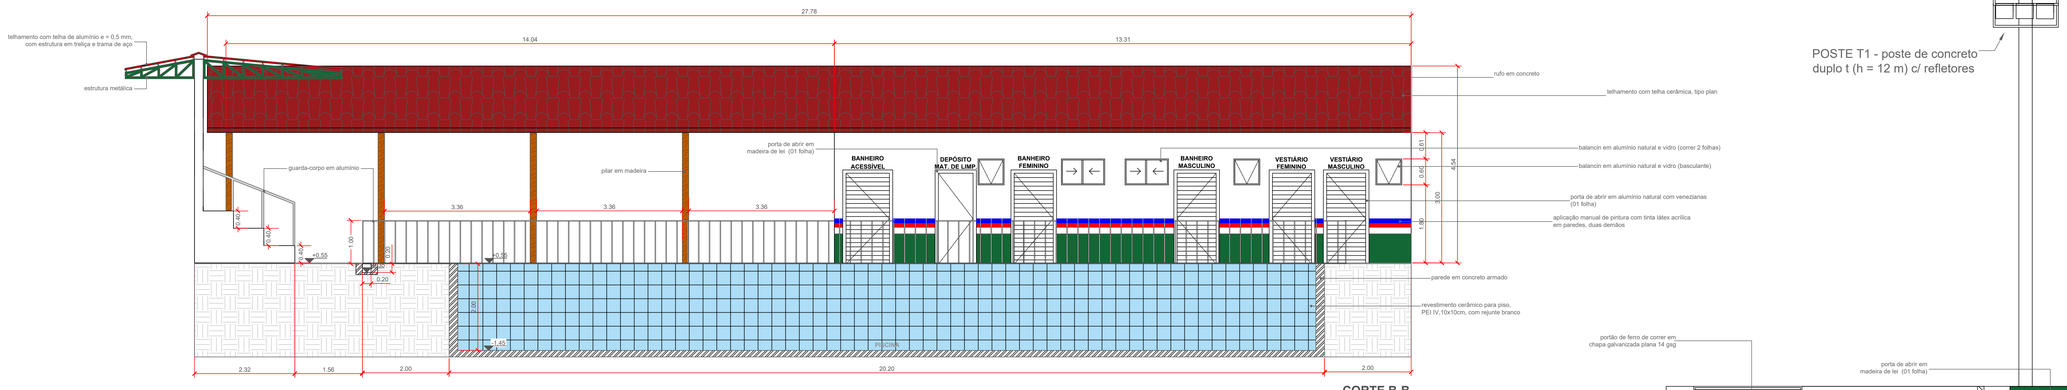

CORTE B-B
ESCALA 1/50

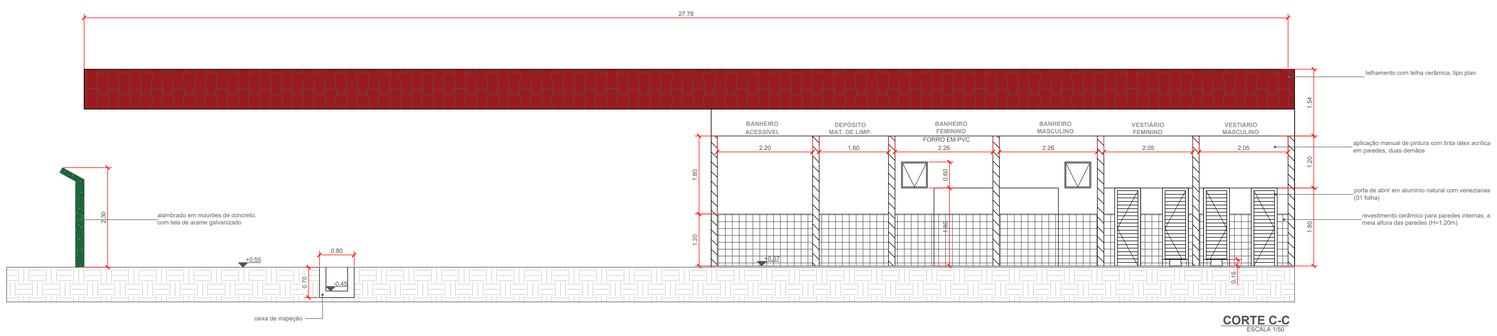

CORTE C-C
ESCALA 1/50

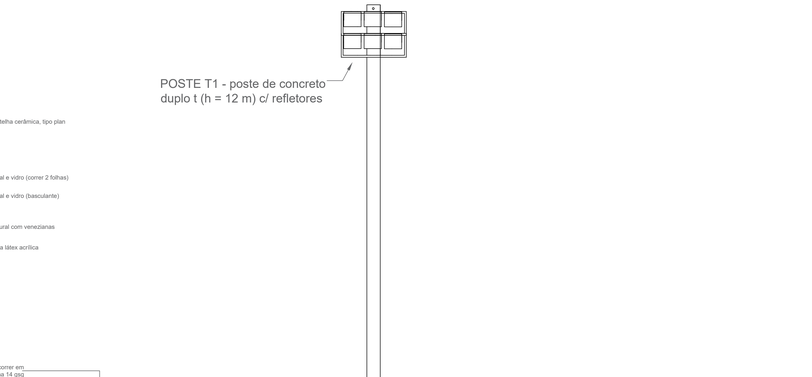

CORTE G-G
ESCALA 1/50

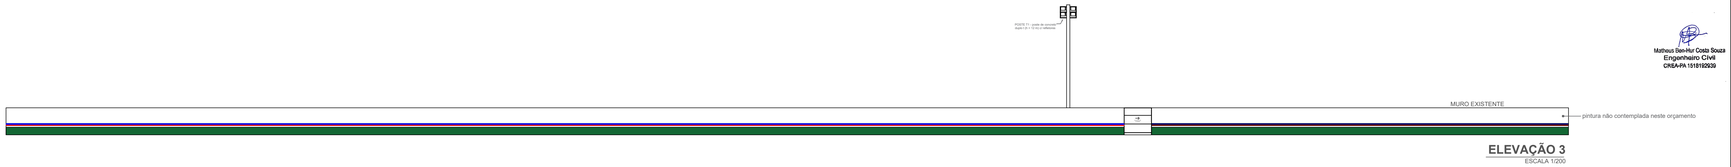

ELEVAÇÃO 3
ESCALA 1/200

Matheus Ben-Hur Costa Souza
Engenheiro Civil
CREA-PA 1518192939

PREFEITURA MUNICIPAL DE PORTO DE MOZ

TÍTULO: **CENTRO POLIESPORTIVO AYRTON SENNA**

ASSUNTO: **CORTES, ELEVAÇÕES E DETALHAMENTOS**

FOLHA: ARQ **05/07**

DATA: **02/10/2020** | ESCALA: **INDICADA** | LOCAL: *TRAV. DUQUE DE CAXIAS, SN, CENTRO, PORTO DE MOZ*

RESPONSÁVEIS TÉCNICOS:
MATHEUS BEN-HUR COSTA SOUZA, CREA-PA 1518192939
BRUNO VIANA PAMPLONA, CREA-PA 16949D

REVISÃO: *03*