



CONTINUAÇÃO DA FOLHA ELE 1/8

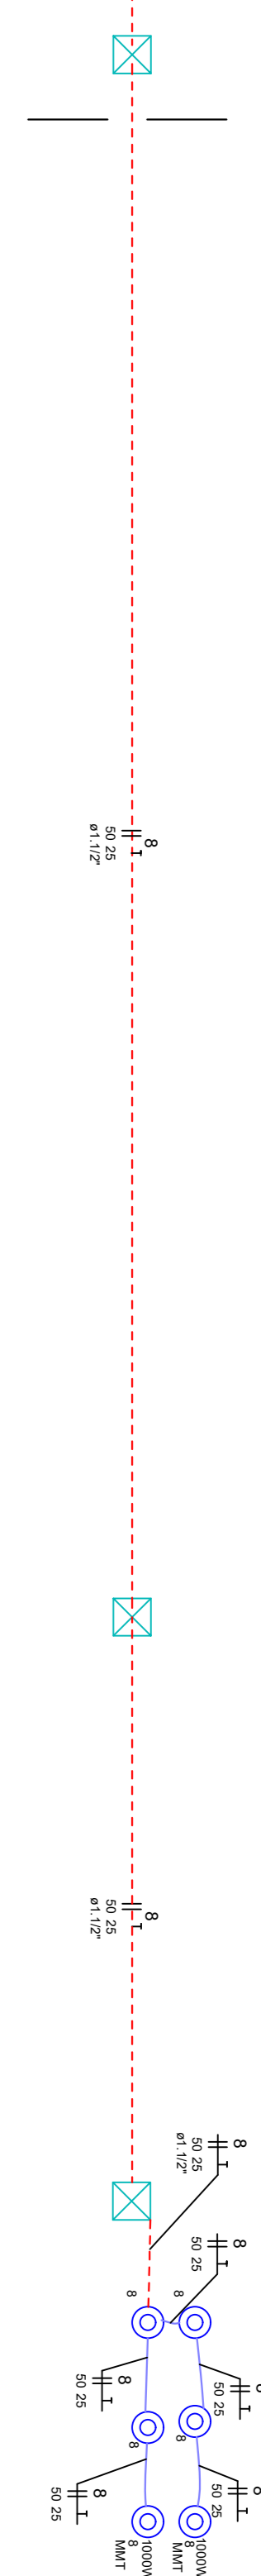

CONTINUA NA FOLHA ELE 3/8

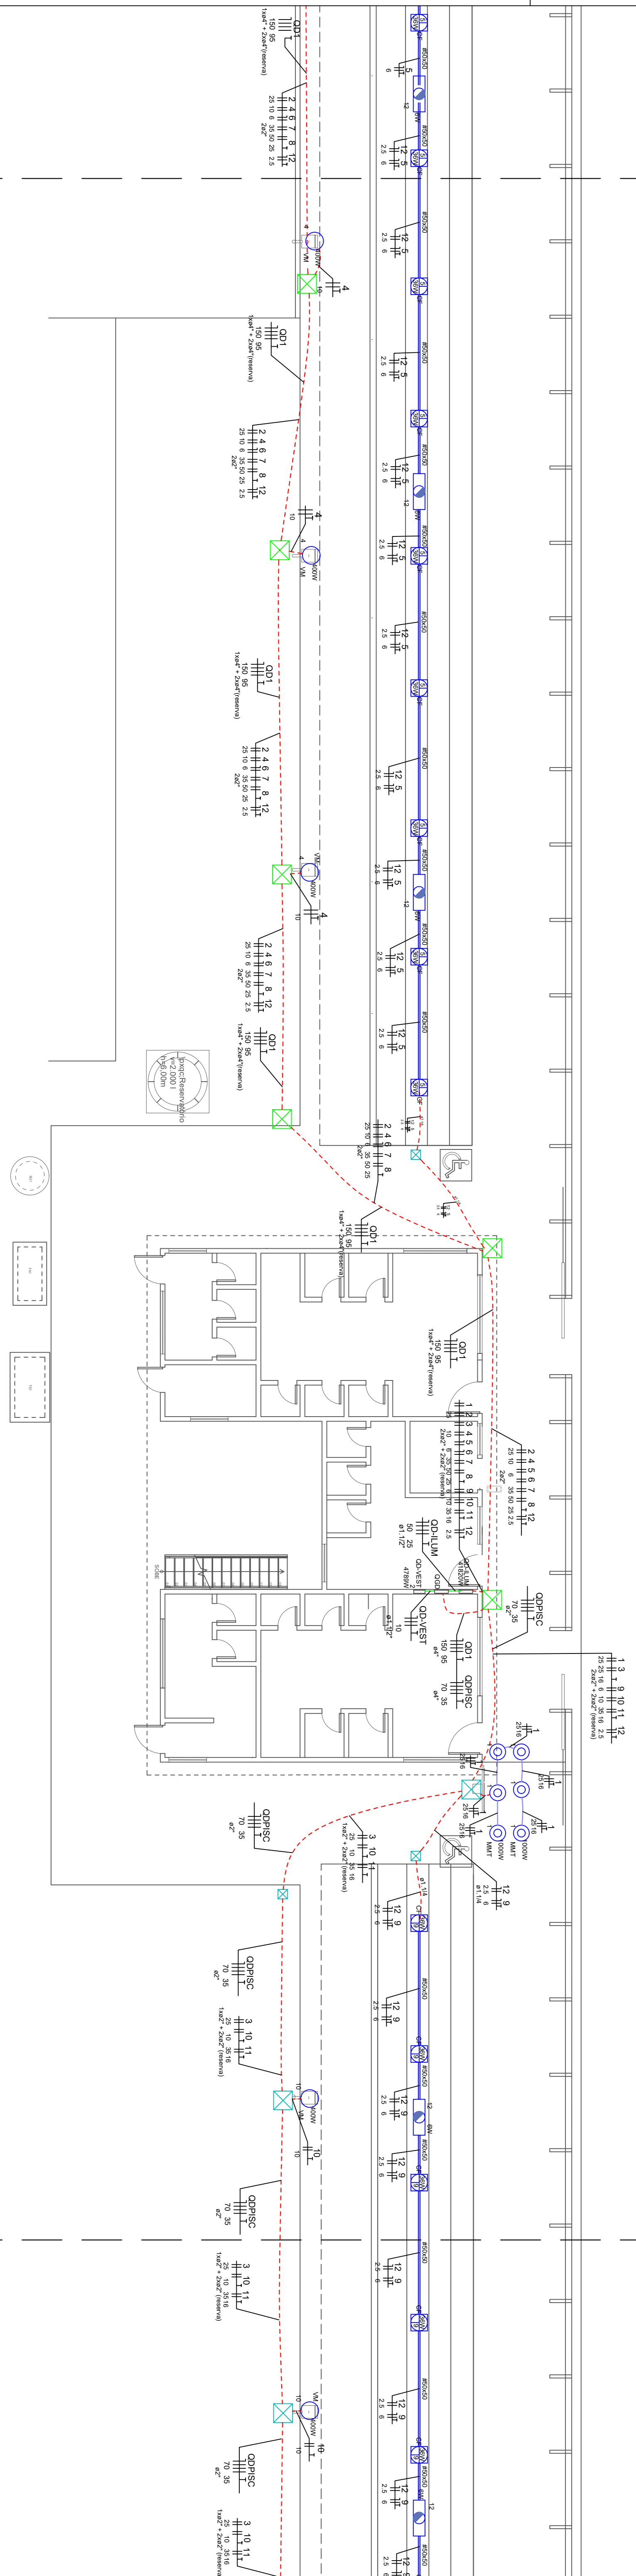

Notas:

- 1. Tomar medidas no local
- 2. Medidas em centímetros
- 3. Eletrodutos não identificados em planta, são de 3/4".

Matheus Ben-Hur Costa Souza
Engenheiro Civil
CREA-PA 1518192939

PREFEITURA MUNICIPAL DE PORTO DE MOZ	
	ELE 2/8
TÍTULO: ELÉTRICO GERAL - CENTRO POLIESPORTIVO - PARTE 2 PROJETO ELÉTRICO DE ILUMINAÇÃO E ALIMENTAÇÃO: PLANTA ELÉTRICA DO TERREJO; DIAGRAMAS MULTIFILARES; QUADROS DE CARGA E ESPECIFICAÇÕES.	
DATA: 06/01/2021 ESCALA: 1/100 PROJETADO POR: MATHEUS BEN-HUR COSTA SOUZA	LOCAL: TRAX, QUADRO DE CARGAS, 230, CABANAGEM, PORTO DE MOZ PROJETADO POR: MATHEUS BEN-HUR COSTA SOUZA, CREA-PA 1518192939