



Planta de localização

escala 1:50

Pilar				Fundação					
Nome	Seção (cm)	X (cm)	Y (cm)	Nome	Lado B (cm)	Lado H (cm)	h0 / ha (cm)	h1 / hb (cm)	df (cm)
P1	20x25	0.00	0.00	S1	115	120	35	35	100
P2	20x25	410.00	0.00	S2	100	100	30	30	100
P3	20x25	820.00	0.00	S3	100	105	30	30	100
P4	20x25	1230.00	0.00	S4	100	105	30	30	100
P5	20x25	1640.00	0.00	S5	100	105	30	30	100
P6	20x25	2050.00	0.00	S6	100	100	30	30	100
P7	20x25	2460.00	0.00	S7	115	120	35	35	100

Locação no eixo Y	
Coordenadas (cm)	Nome
0.00	P1, P2, P3, P4, P5, P6, P7

Locação no eixo X	
Coordenadas (cm)	Nome
0.00	P1
410.00	P2
820.00	P3
1230.00	P4
1640.00	P5
2050.00	P6
2460.00	P7

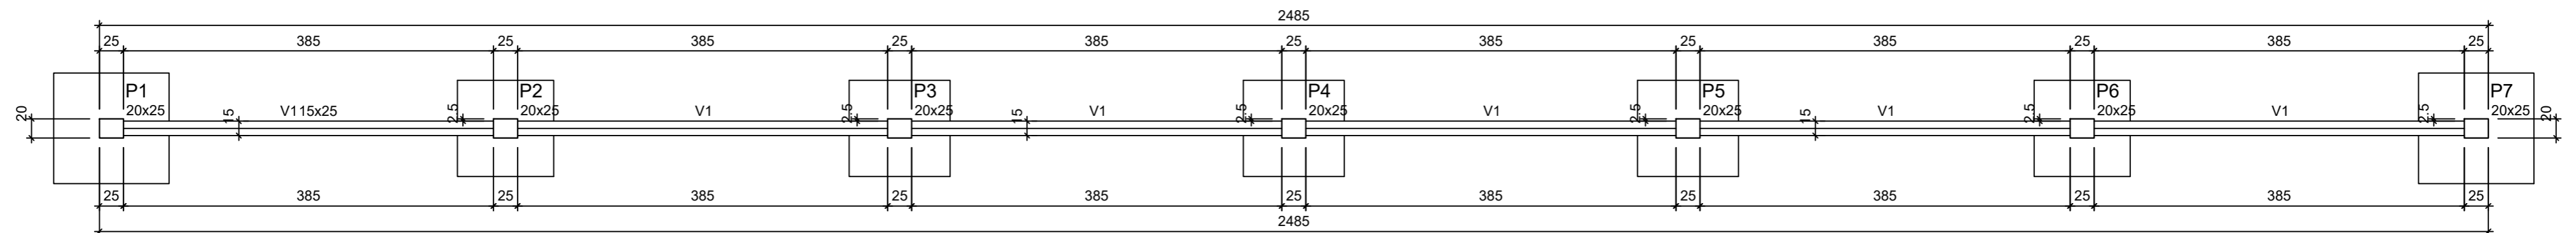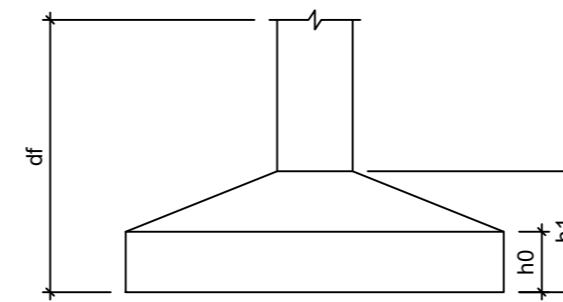

Forma do pavimento FUNDAÇÃO (Nível 0)

escala 1:50

Vigas			
Nome	Seção (cm)	Elevação (cm)	Nível (cm)
V1	15x25	0	0

Características dos materiais	
fck (MPa)	Ecs (kgf/cm <sup>2</sup> )
25	241500

Dimensão máxima do agregado = 19 mm

Pilares			
Nome	Seção (cm)	Elevação (cm)	Nível (cm)
P1	20x25	0	0
P2	20x25	0	0
P3	20x25	0	0
P4	20x25	0	0
P5	20x25	0	0
P6	20x25	0	0
P7	20x25	0	0

Legenda dos pilares	
	Pilar que passa

Legenda das vigas e paredes	
	Viga

Matheus Ben-Hur Costa Souza  
Engenheiro Civil  
CREA-PA 1518192939

PREFEITURA MUNICIPAL DE PORTO DE MOZ				
	TÍTULO:	MURO - CENTRO POLIESPORTIVO - ESTRUTURAL		
	ASSUNTO:	LOCAÇÃO DA FUNDAÇÃO E PLANTA DE FORMA DA FUNDAÇÃO		
DATA:	04/01/2021	ESCALA:	INDICADA	
RESPONSÁVEL TÉCNICO:	MATHEUS BEN-HUR COSTA SOUZA, CREA-PA 1518192939		LOCAL:	TRAV. DUQUE DE CAXIAS, CENTRO, PORTO DE MOZ
REVISÃO:	00		FOLHA:	EST 25/52