


PLANTA DE FORMA DA FUNDAÇÃO (Nível -2.00)

escala 1:50


Vigas			
Nome	Seção (cm)	Elevação (m)	Nível (m)
PAREDE - V1	20x200	-2.00	-2.00
V2	20x40	0.00	0.00
V3	20x40	0.00	0.00
V4	20x40	0.00	0.00
V5	20x40	0.00	0.00
PAREDE - V6	20x240	-2.00	-2.00
PAREDE - V7	20x240	-2.00	-2.00
V8	20x40	0.00	0.00
V9	20x40	0.00	0.00
V10	20x40	0.00	0.00
PAREDE - V11	20x240	-2.00	-2.00

CARACTERÍSTICAS DO CONCRETO	
fck	25 MPa
Ecs	21 GPa
Fator A/C	0.55
Cons. Min. Cimento	350 kg/m³
CLASSE DE AGRESSIVIDADE II	

Legenda das vigas e paredes  
 Viga  
 Parede de concreto

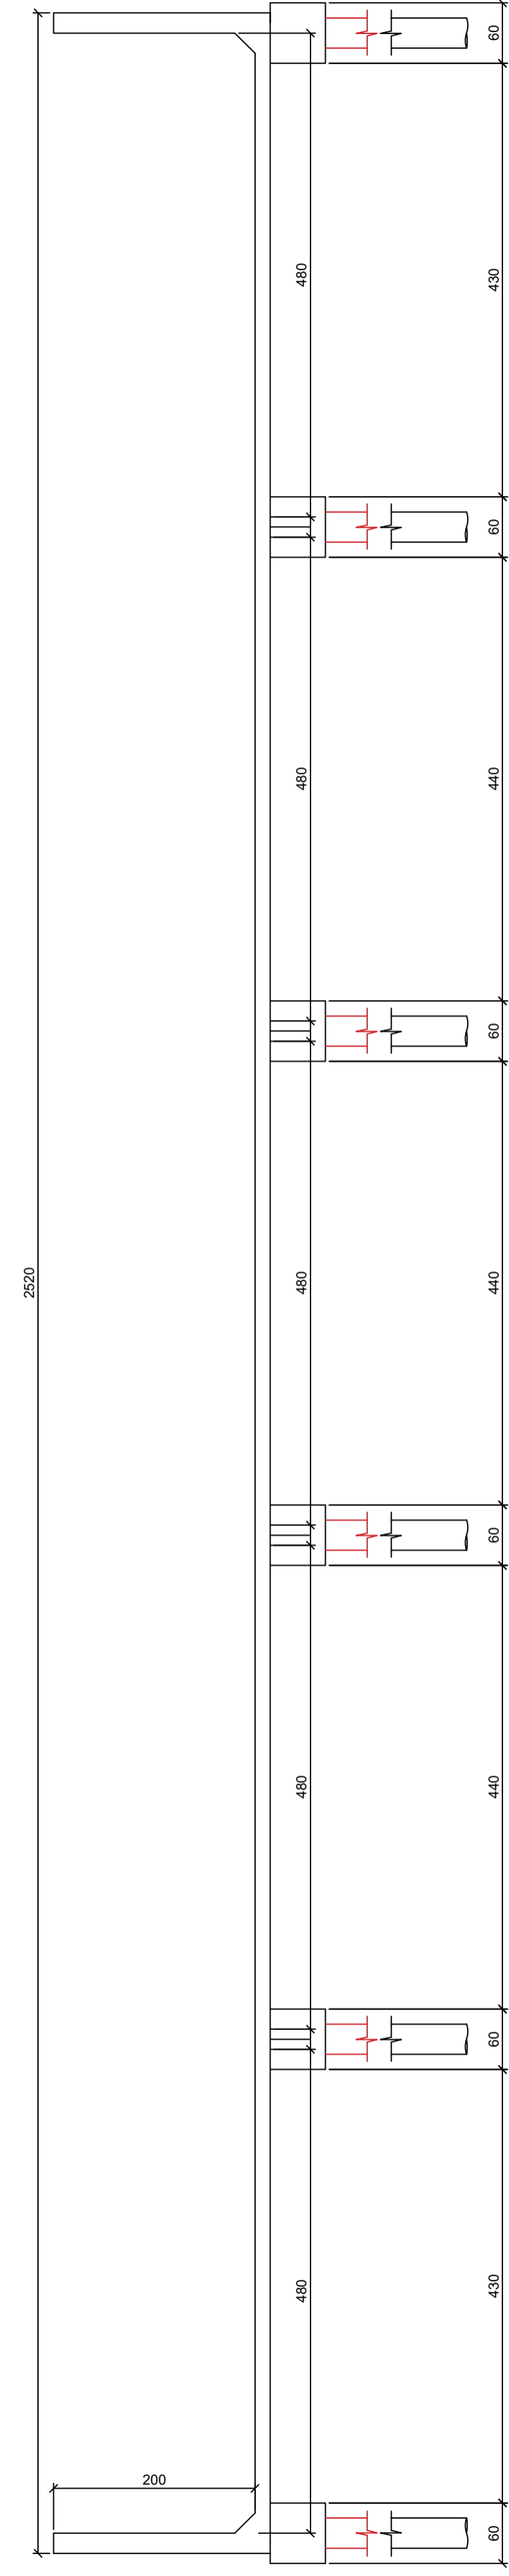

CORTE A-A

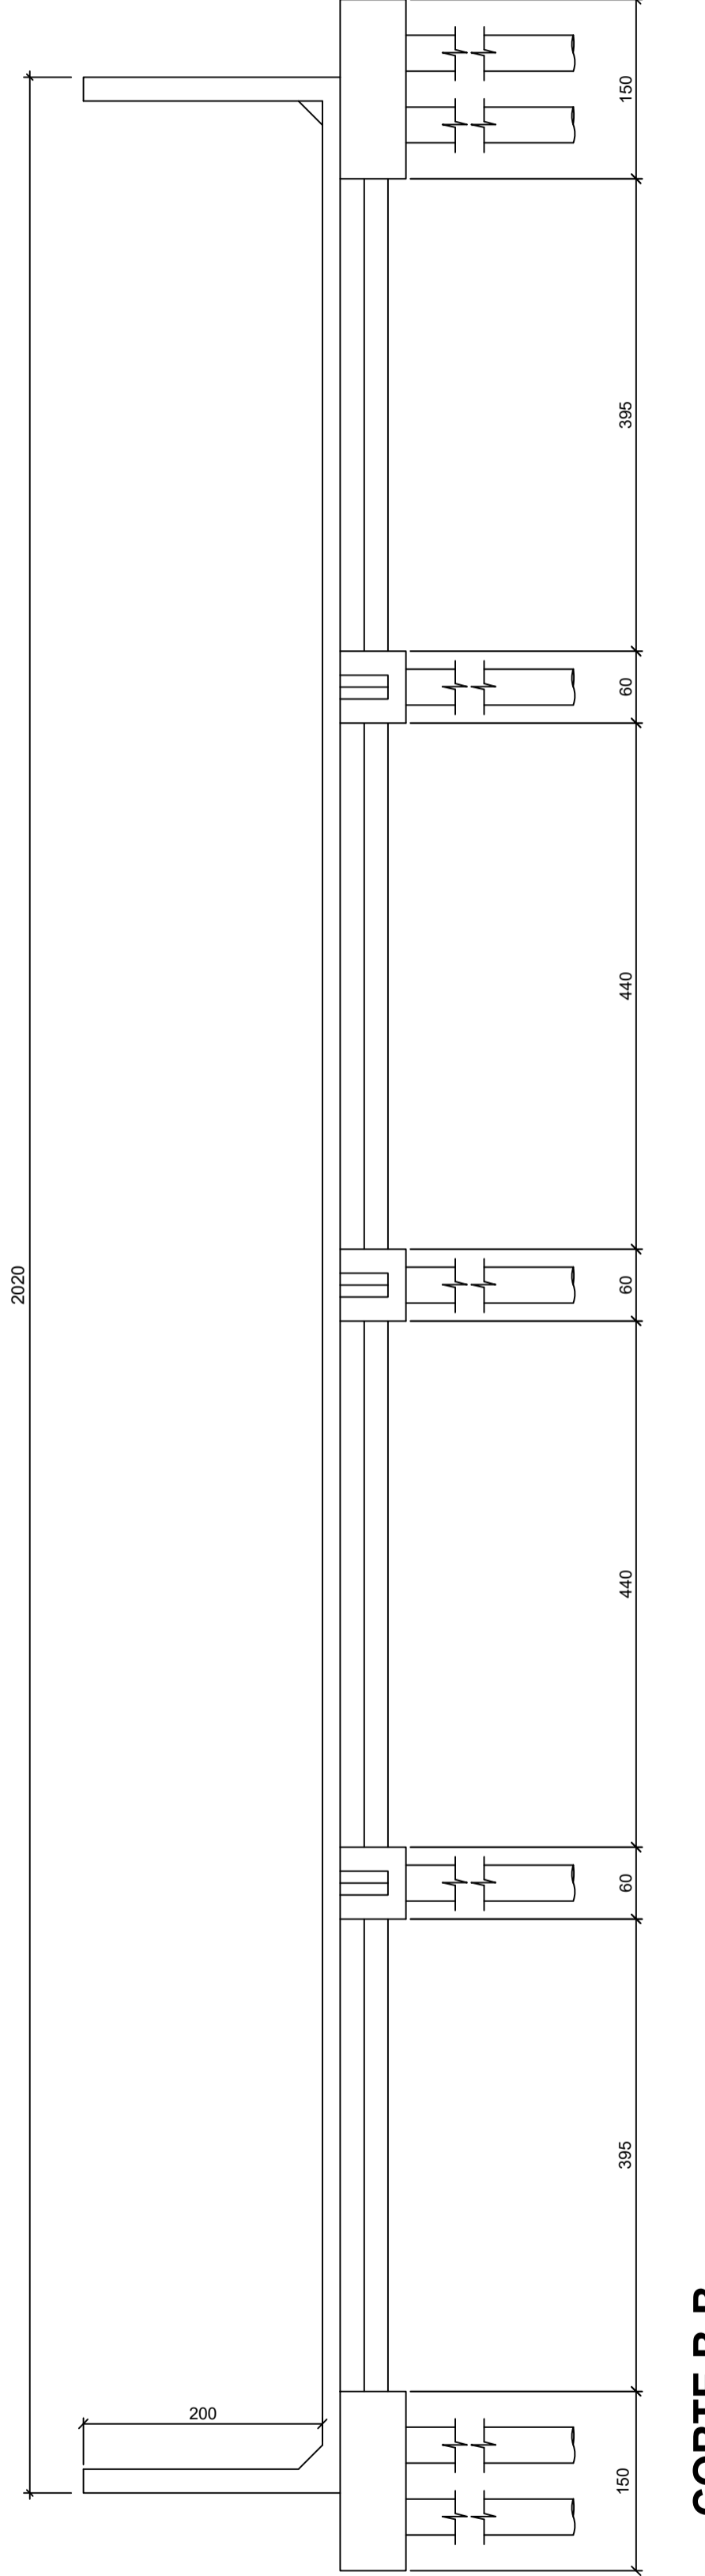

CORTE B-B

<b>PREFEITURA MUNICIPAL DE PORTO DE MOZ</b>		FOLHA: <b>EST 30/52</b>
TÍTULO: <b>PISCINA - CENTRO POLIESPORTIVO - ESTRUTURAL</b>		
ASSUNTO: <b>PLANTA DE FORMA DA FUNDAÇÃO</b>		
DATA: <b>29/06/2020</b>	ESCALA: <b>INDICADA</b>	LOCAL: <b>TRAV. DUQUE DE CAXIAS, 330, CABANAGEM, PORTO DE MOZ</b>
RESPONSÁVEL TÉCNICO: <b>MATHEUS BEN-HUR COSTA SOUZA, CREA-PA 1518192939</b>		
		REVISÃO: <b>00</b>

Matheus Ben-Hur Costa Souza  
 Engenheiro Civil  
 CREA-PA 1518192939