




**1** Térreo / 1º Pavimento  
1 : 100

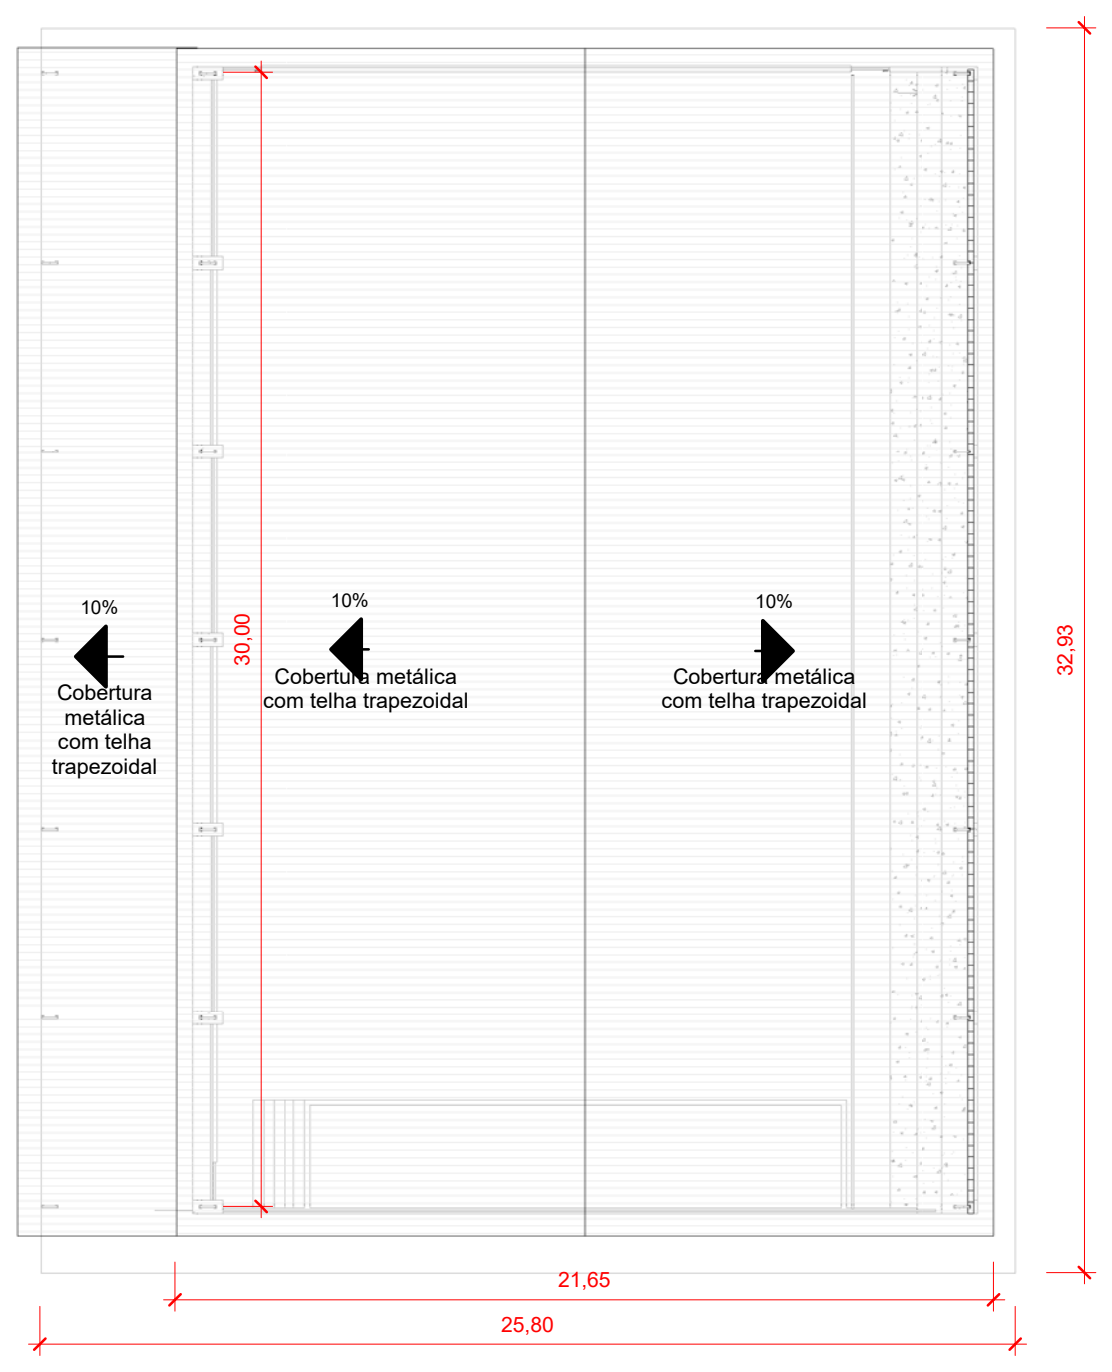

**2** Cobertura total  
1 : 200

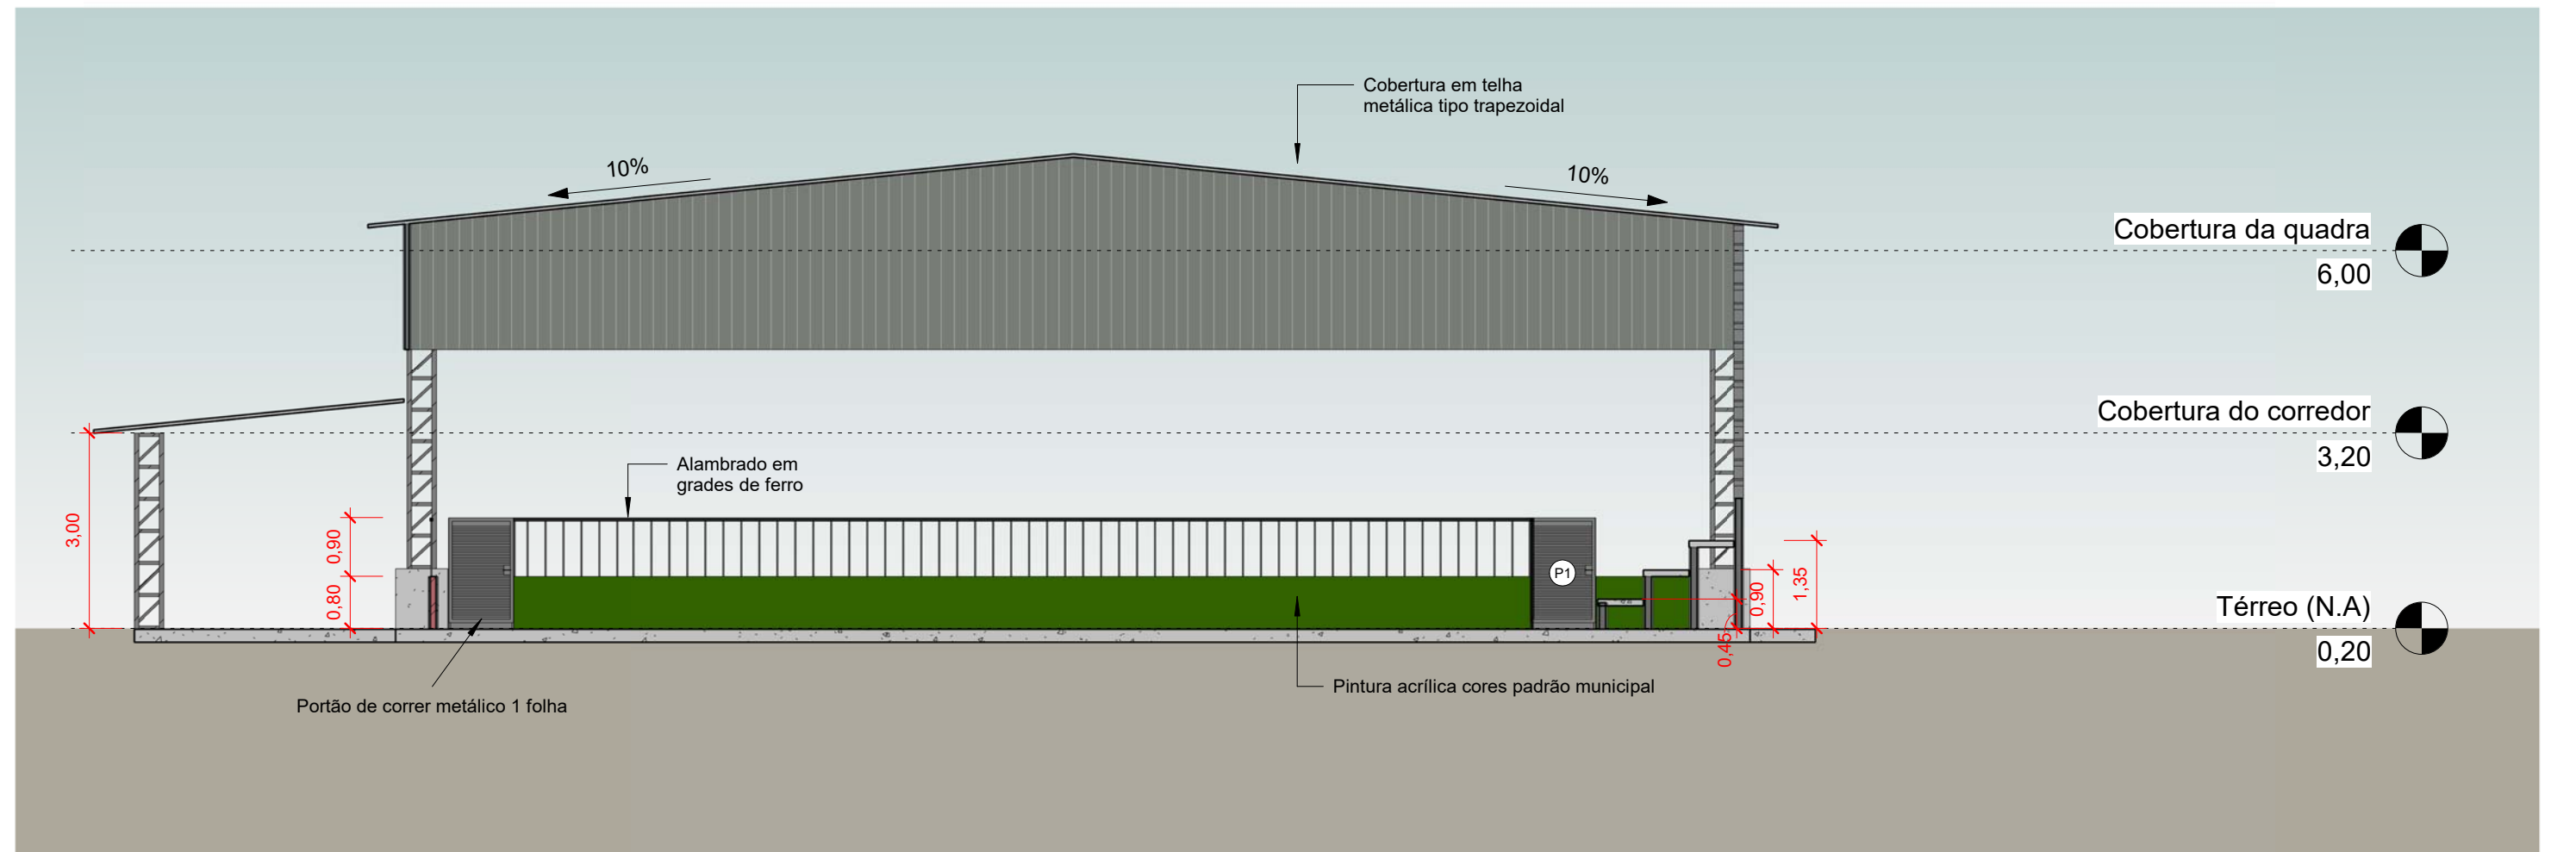

**3** CORTE 1  
1 : 100

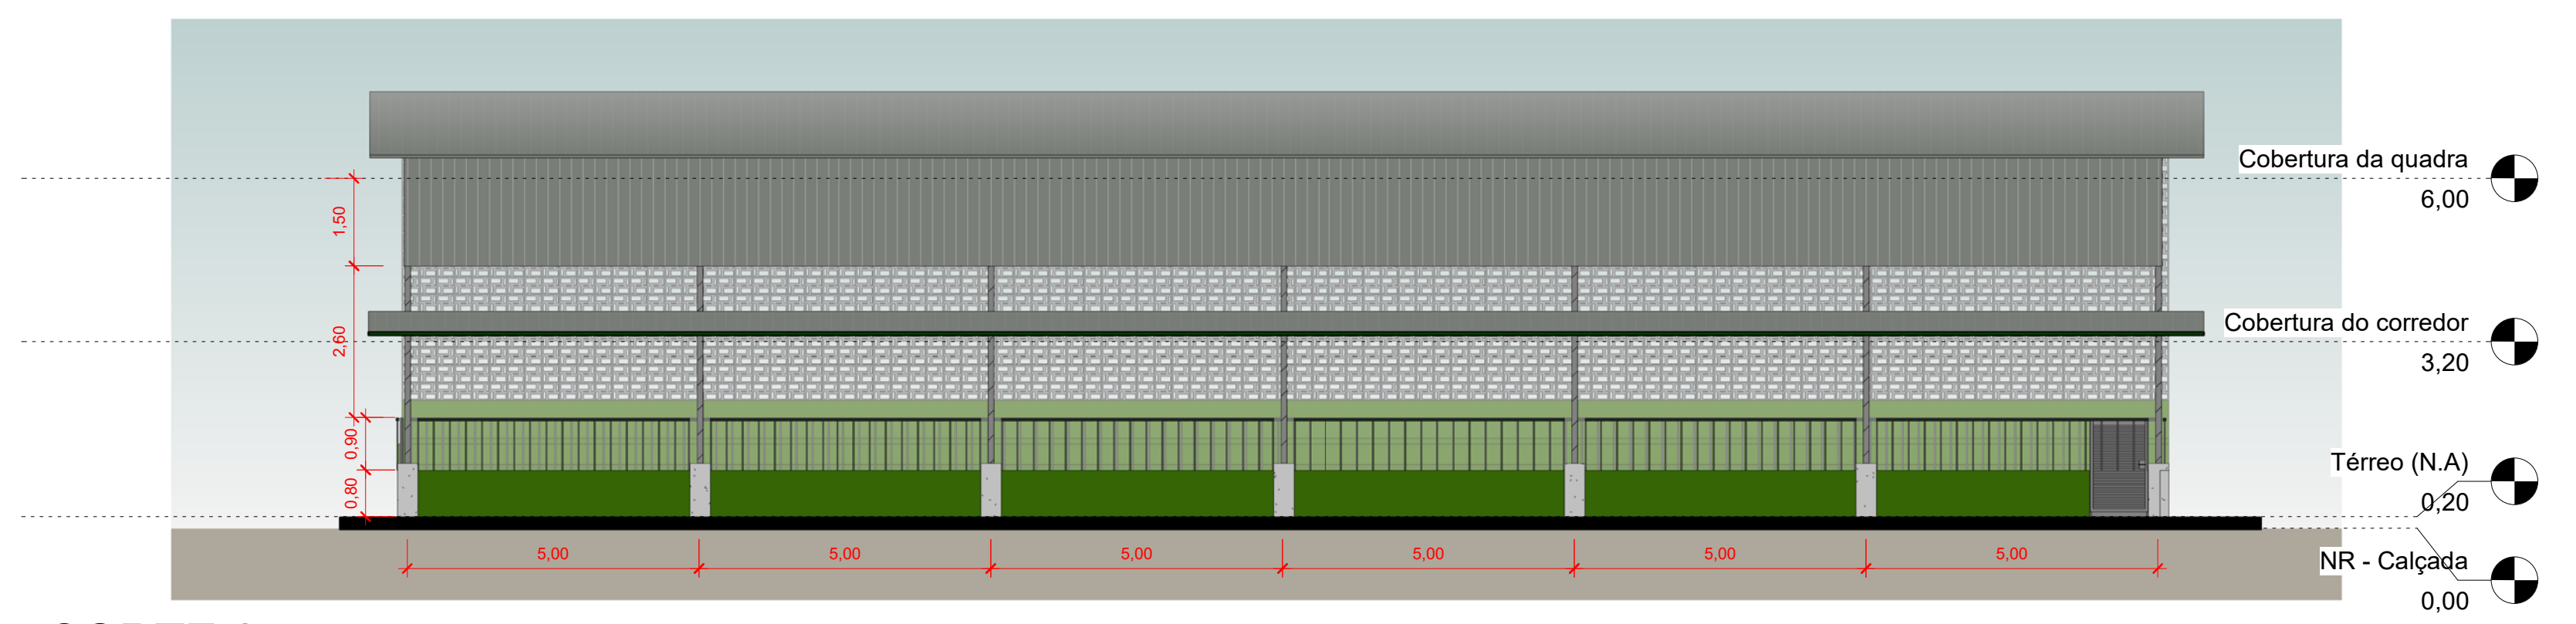


**4** CORTE 2  
1 : 100

DESCRIÇÃO DE MATERIAIS DO PISO	
Material:	Material: Descrição
1	PISO EM CONCRETO COM SEIXO COM PINTURA EM ACRÍLICO PARA PISO
2	PISO EM CONCRETO ARMADO COM PINTURA EM ACRÍLICO

Quadro de Portas				
Código	Dimensões (m)		Descrição	Quantidade
	Largura	Altura		
Térreo (N.A)				
P1	1,00	1,70	METÁLICO DE CORRER / 01 FOLHA	3

Quadro de Ambientes	
Nome	Área
ARQUIBANCADA	49,41 m²
CIRCULAÇÃO	236,53 m²
PALCO	37,8 m²
QUADRA	494,22 m²
Térreo (N.A)	817,96 m²
Total Geral	817,96 m²

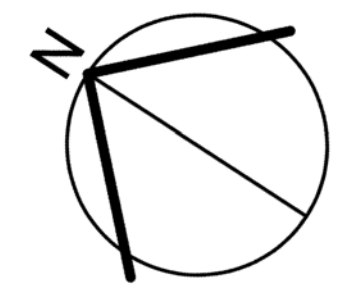

ARQ_QUADRA DO MARUÁ		01 / 01
Rio Maruá, Zona Rural, Porto de Moz		
Matheus Ben-Hur 1518192939/PA	25/04/2022	
Planta baixa, Cortes e tabelas	Esc. Indicada	