MOLDURA A1: 584 x 841mm

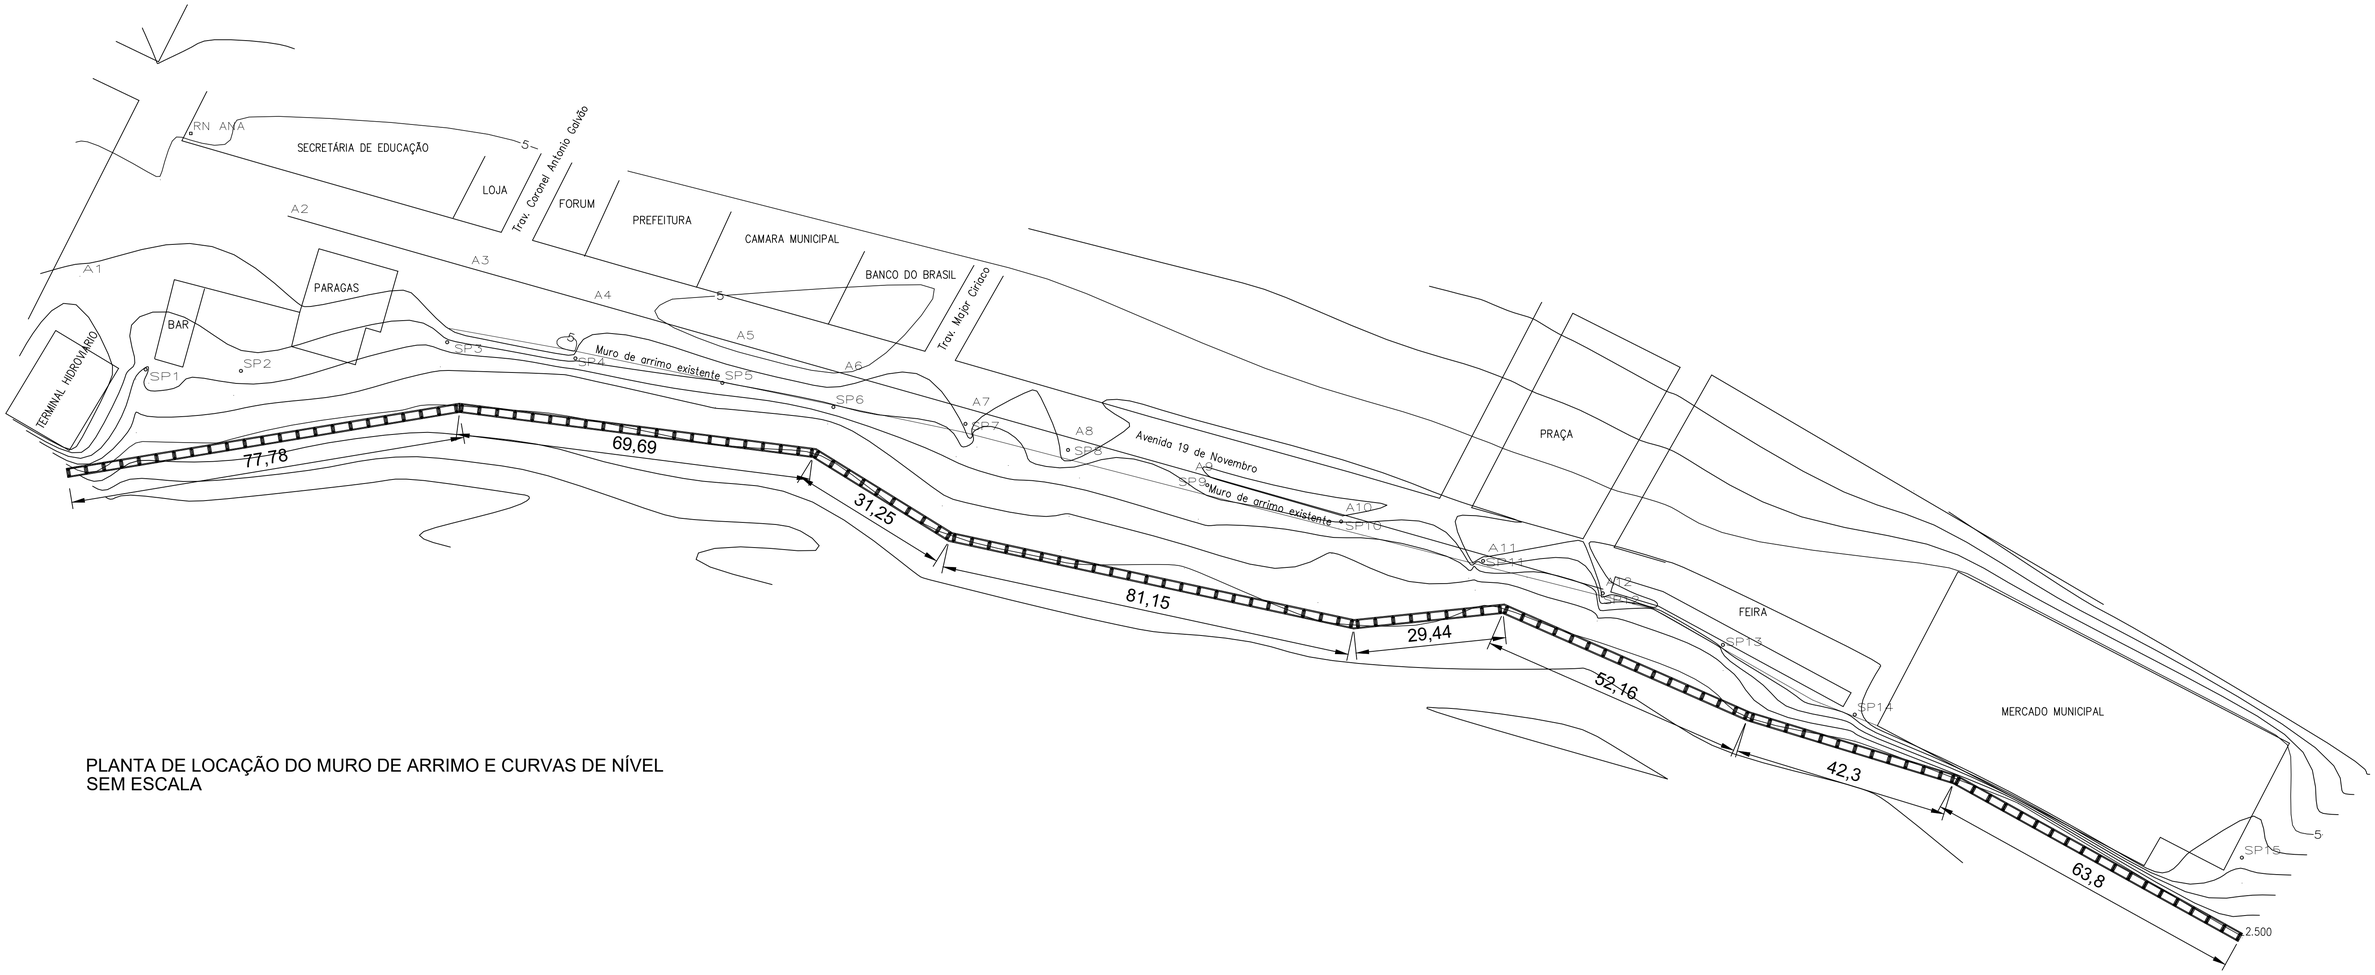

PLANTA DE LOCAÇÃO DO MURO DE ARRIMO E CURVAS DE NÍVEL
SEM ESCALA

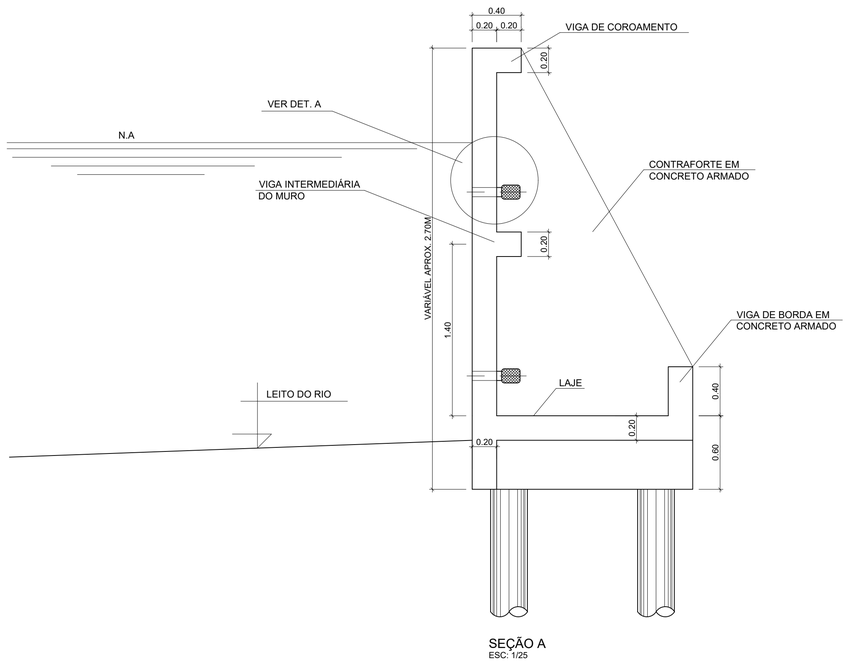

SEÇÃO A
ESC: 1/25

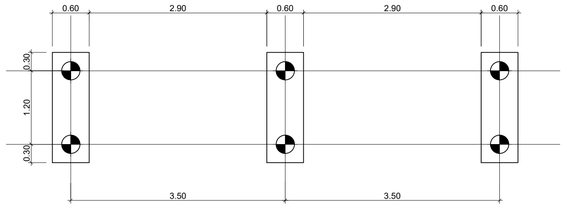

DETALHE 1
LOCAÇÃO DAS ESTACAS E BLOCOS
ESC: 1/50

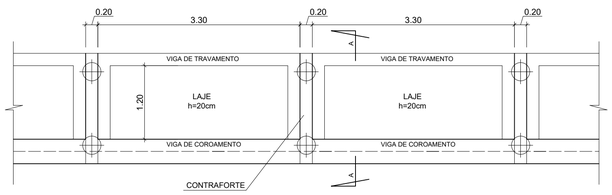

DETALHE 2
PLANTA DE TRECHO DO MURO DE CONTENÇÃO
ESC: 1/50

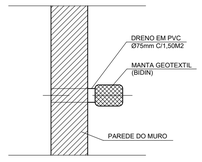

DET. A
SEM ESCALA

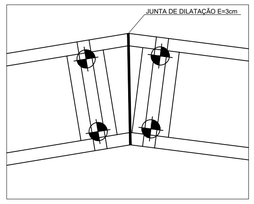

DET. DE JUNTA DE DILATAÇÃO
ESC: 1/50

NOTAS:

CLASSE DE AGRESSIVIDADE GRAU III.
COMPRIMENTO MÁXIMO DO AGREGADO=2CM.
FATOR ÁGUA/CIMENTO=0,5.
MÓDULO DE ELASTICIDADE DO CONCRETO(E)=28000MPa.
VERIFICAR RESISTÊNCIA DO CONCRETO COM O ROMPIMENTO DOS CORPOS DE PROVA EM 7/14/21/28 DIAS.
AS MEDIDAS APRESENTADAS NO PROJETO ESTRUTURAL DEVERÃO SER VERIFICADAS IN LOCO JUNTAMENTE COM OS PROJETOS PLANIALTIMÉTRICO E ARQUITETÔNICO.
ONDE NECESSÁRIO, CORTAR E ADAPTAR ARMAÇÕES.
IMPERMEABILIZAR FACE DO MURO EM CONTATO COM ATERRO.
EXECUTAR JUNTA DE DILATAÇÃO EM MUDANÇAS DE DIREÇÃO DO MURO.
ESTACAS Ø30cm.

OBRA	**CONSTRUÇÃO DE ARRIMO DA ORLA DE PORTO DE MOZ**
	PROJETO ESTRUTURAL — DATA:MARÇO | 2022
CONTEUDO	**LOCAÇÃO, COTAS DE NÍVEL E DETALHAMENTO GEOMÉTRICO DO MURO DE ARRIMO.** — ESC.: INDICADA
	DES.: WESLEN COSTA WENDEL DAMASCENO
RESPONSÁVEIS	CONTRATANTE:
	EDSON ARY FONTES CREA/PA: 2774-D
	WESLEN CRISTHIAN AVIZ DA COSTA CREA/PA: 151726842-7
	..\..\..\..\Imagens\PLANURB.jpg

PREFEITURA MUNICIPAL DE PORTO DE MOZ
CNPJ: 05.183.827/0001-00

PRANCHA 01 / 03

PRANCHA A1 = 840mm x 594mm