


Quadro de Ambientes


Nome	Área
BH 1	3,66 m ²
BH 2	3,58 m ²
CIRCULAÇÃO	77,95 m ²
COPA	7,5 m ²
SALA DE AULA	33 m ²
SALA DE LEITURA	8,64 m ²
Térreo (N.A)	134,32 m ²
Total Geral	134,32 m ²

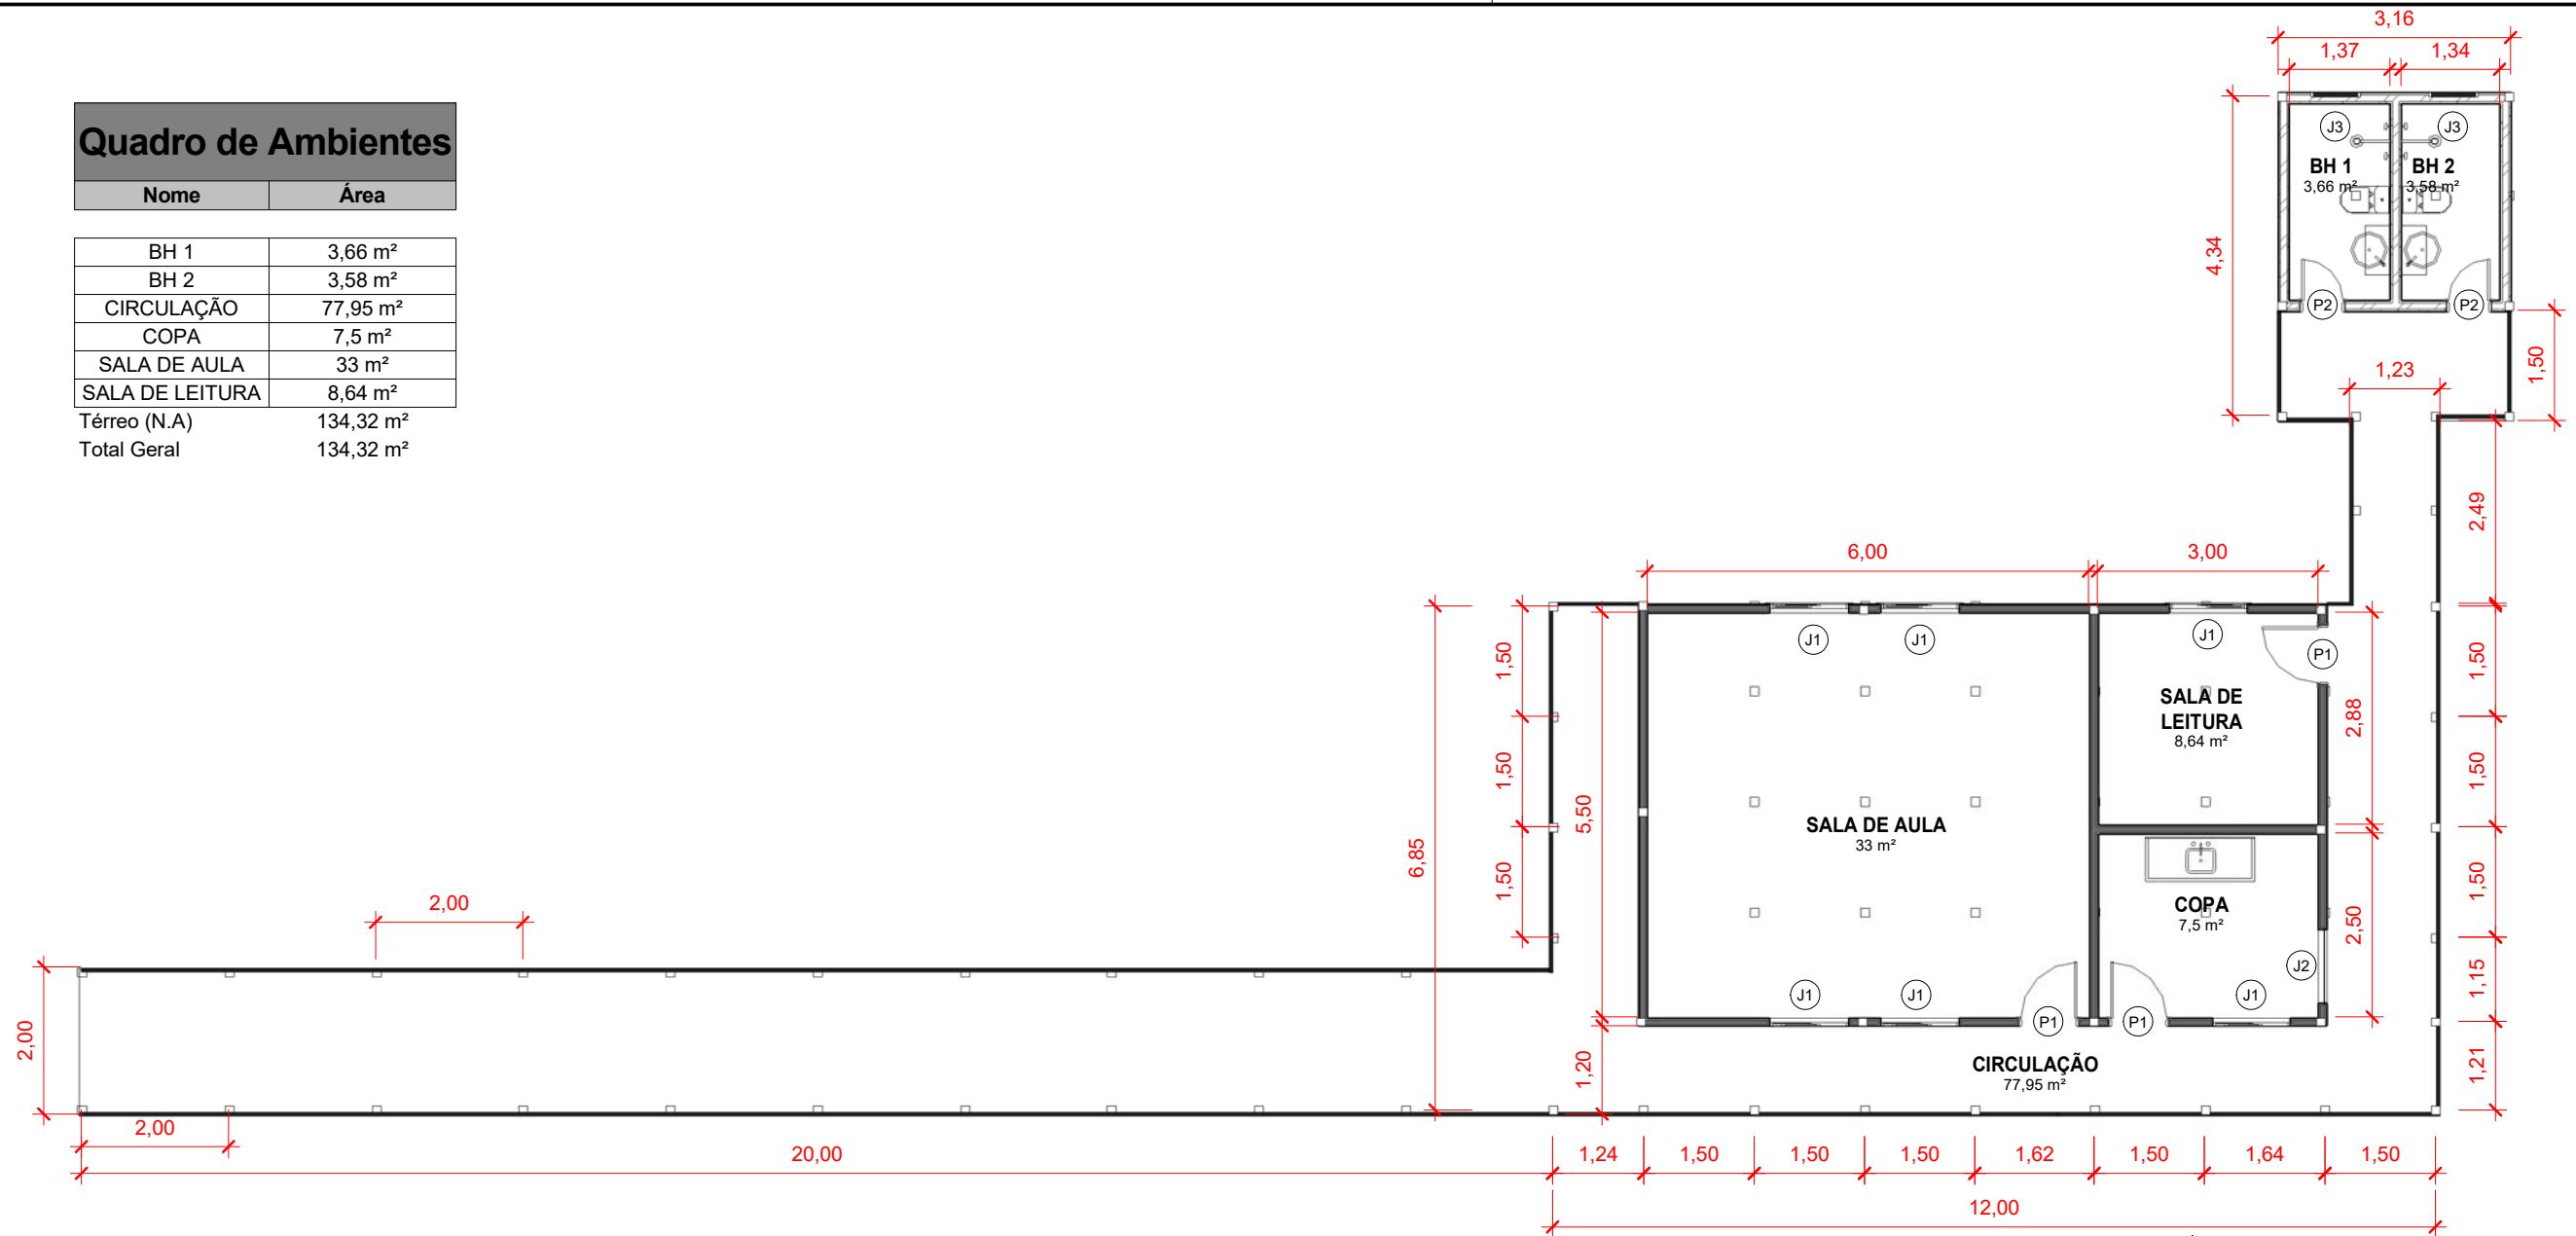

1

Térreo / Pavimento ESCOLA


1 : 100

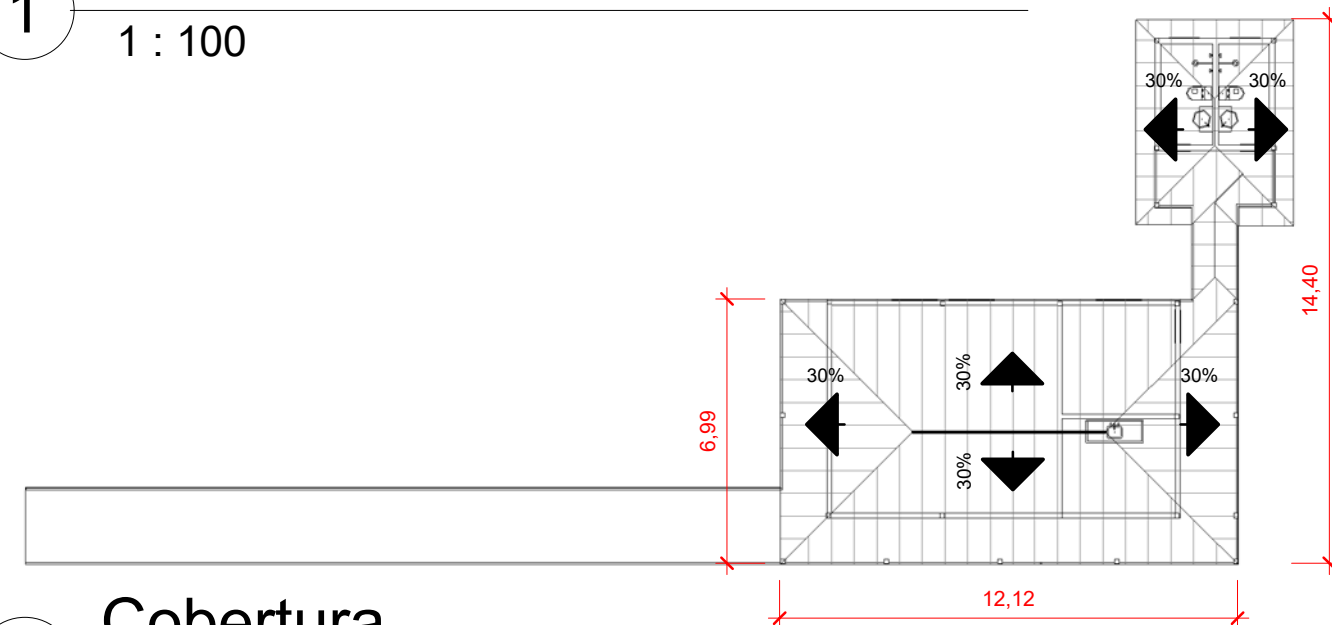

2

Cobertura

1 : 200

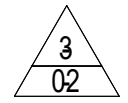

Quadro de Portas

Código	Dimensões (m)		Descrição	Quantidade
	Largura	Altura		
Térreo (N.A)				
P1	0,80	2,10	Porta de Abrir - 1 Folha	3
P2	0,60	2,10	Porta de Abrir - 1 Folha	2

Quadro de Janelas

Código	Dimensões (m)			Descrição	Quantidade
	Largura	Altura	Alt. Peitoril		
J1	1,00	1,00	1,00	Janela de Madeira 2 folhas	6
J2	1,00	1,00	1,00	Janela de Madeira 2 folhas	1
J3	0,60	0,60	1,50	Balancim	2

Escola de uma sala de aula em madeira, Localidade Vila Apepó

Prefeitura Municipal de Porto de Moz

Eng. Paulo Azevedo do Amaral

Planta baixa

02.06.2023

Esc. Indicada

01

02