


ESTRUTURAL, VIGAS SUPERIORES

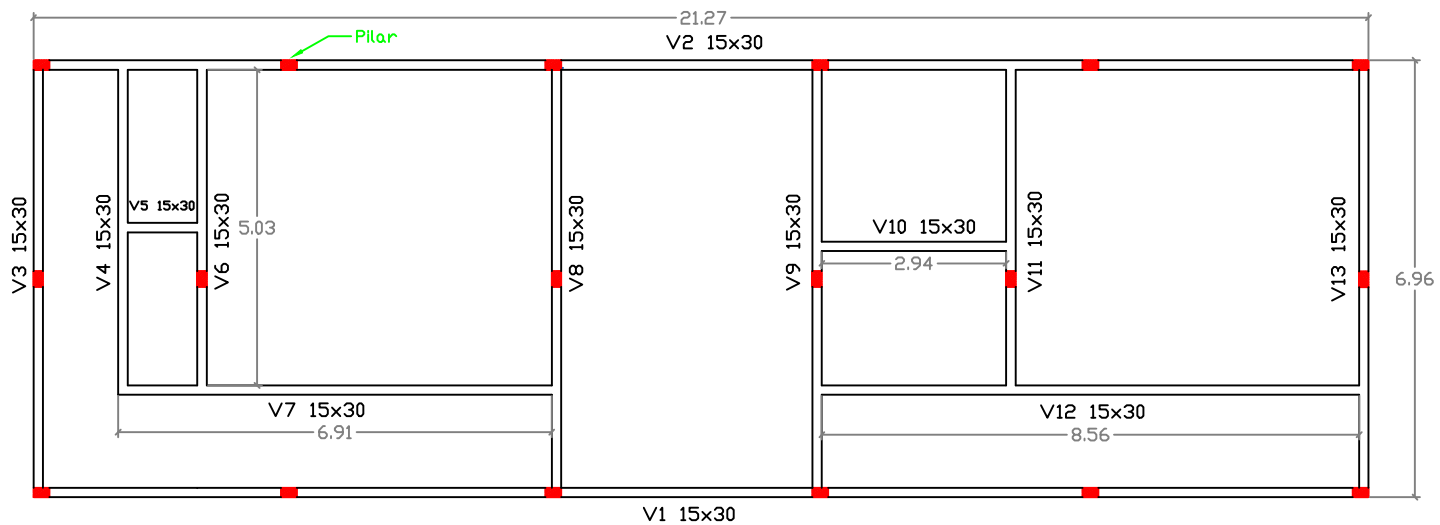

ESTRUTURAL, VIGAS BALDRAMES

DOCUMENTO EMITIDO PARA:

- APROVAÇÃO DO CLIENTE
- APROVAÇÃO LEGAL
- PROJ. COMPLEMENTARES
- ORÇAMENTOS
- EXECUÇÃO

RESPONSÁVEL TÉCNICO

ENG. CIVIL: PAULO AZEVEDO DO AMARAL
 CREA 0416141951 - PA
 e-mail: pauloamaraleng.civil@gmail.com

OBRA: CONSTRUÇÃO DE UMA ESCOLA EM ALVENARIA COM 02 SALAS DE AULA, COMUNIDADE DO SEU ANTENOR, RIO JAURUCU, SETOR ALTO JAURUCU, MUNICÍPIO DE PORTO DE MOZ-PA

CLIENTE/PROPRIETÁRIO: ELIZEU

RESPONSÁVEL TÉCNICO: PAULO AZEVEDO DO AMARAL

ASSINATURA: _____ ENGENHEIRO CIVIL

CONTEÚDO:
 PROJETO ESTRUTURAL
 VIGAS

ESCALA:
 1/50

PRANCHA	01
TOTAL	02