


Telha barro

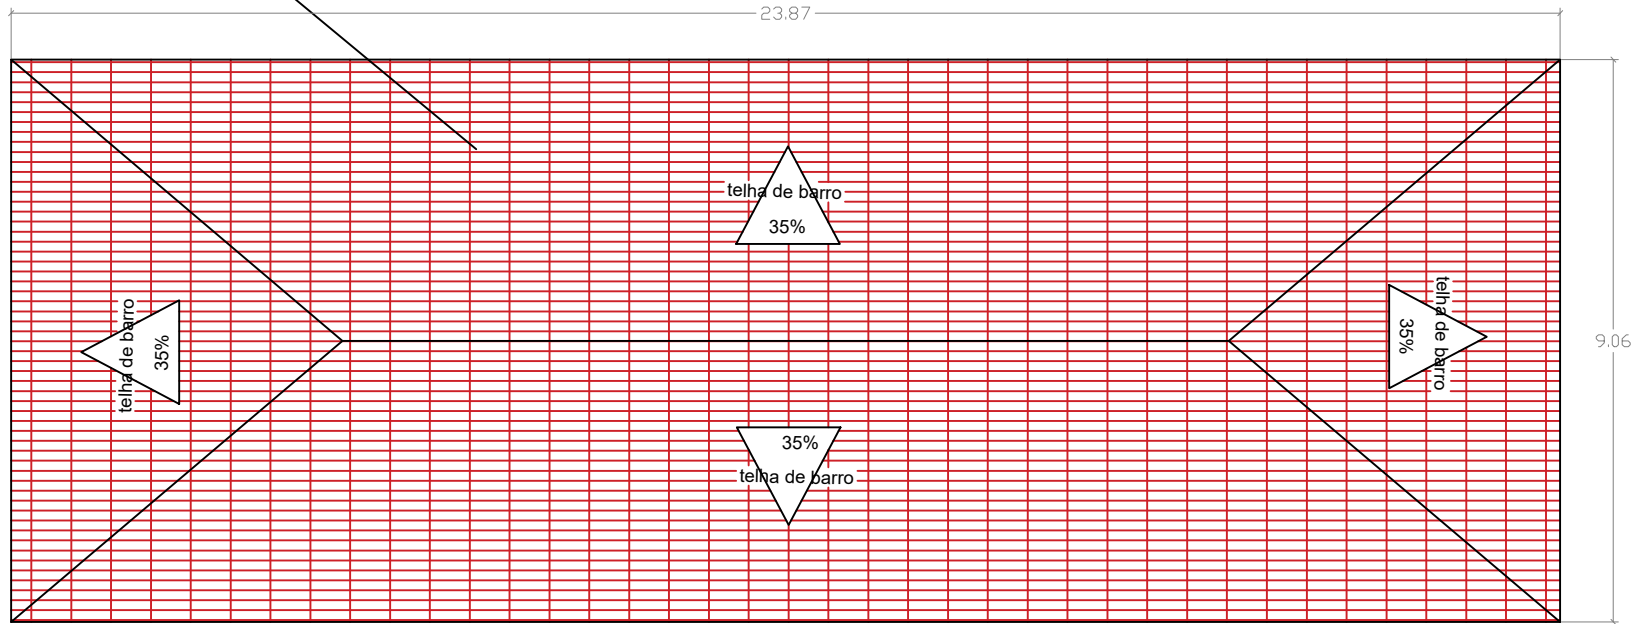

PLANTA COBERTURA
ESCALA 1/75

DOCUMENTO EMITIDO PARA:

- APROVAÇÃO DO CLIENTE
- APROVAÇÃO LEGAL
- PROJ. COMPLEMENTARES
- ORÇAMENTOS
- EXECUÇÃO

TABELA DE ESQUADRIAS						
COD	TIPO	LARGURA	ALTURA	PARAPEITO	MATERIAL	QTD
J1	Janela em madeira lambrizada	120	110	-	Madeira	11
B1	Balancim	60	80	-	Vidro	02
P1	Porta em madeira lambrizada	70	210	-	Madeira	02
P2	Porta em madeira lambrizada	80	210	-	Madeira	04

	RESPONSÁVEL TÉCNICO ENG. CIVIL: PAULO AZEVEDO DO AMARAL CREA 0416141951 - PA e-mail: pauloamaraleng.civil@gmail.com	OBRA: CONSTRUÇÃO DE UMA ESCOLA EM ALVENARIA COM 02 SALAS DE AULA, COMUNIDADE SÃO DOMINGOS, RIO XINGU, SETOR ALTO XINGU, MUNICÍPIO DE PORTO DE MOZ-PA
	CONTEÚDO: PLANTA DE COBERTURA	ESCALA: 1/75

PRANCHA 01 06 TOTAL
