


Quadro de Janelas				
Código	Dimensões (m)			Quantidade
	Largura	Altura	Alt. Peitoril	
J01	1,50	1,50	1,00	1
J02	0,70	0,40	1,70	3
J02	0,70	0,40	2,00	4
J03	1,40	1,10	1,00	27

Quadro de Portas				
Código	Dimensões (m)		Descrição	Quantidade
	Largura	Altura		
Térreo (N.A)				
P01	0,60	2,10	Porta de Abrir - 1 Folha	9
P02	0,90	2,10	Porta de Abrir - 1 Folha	10

1 Térreo / 1º Pavimento
1 : 100

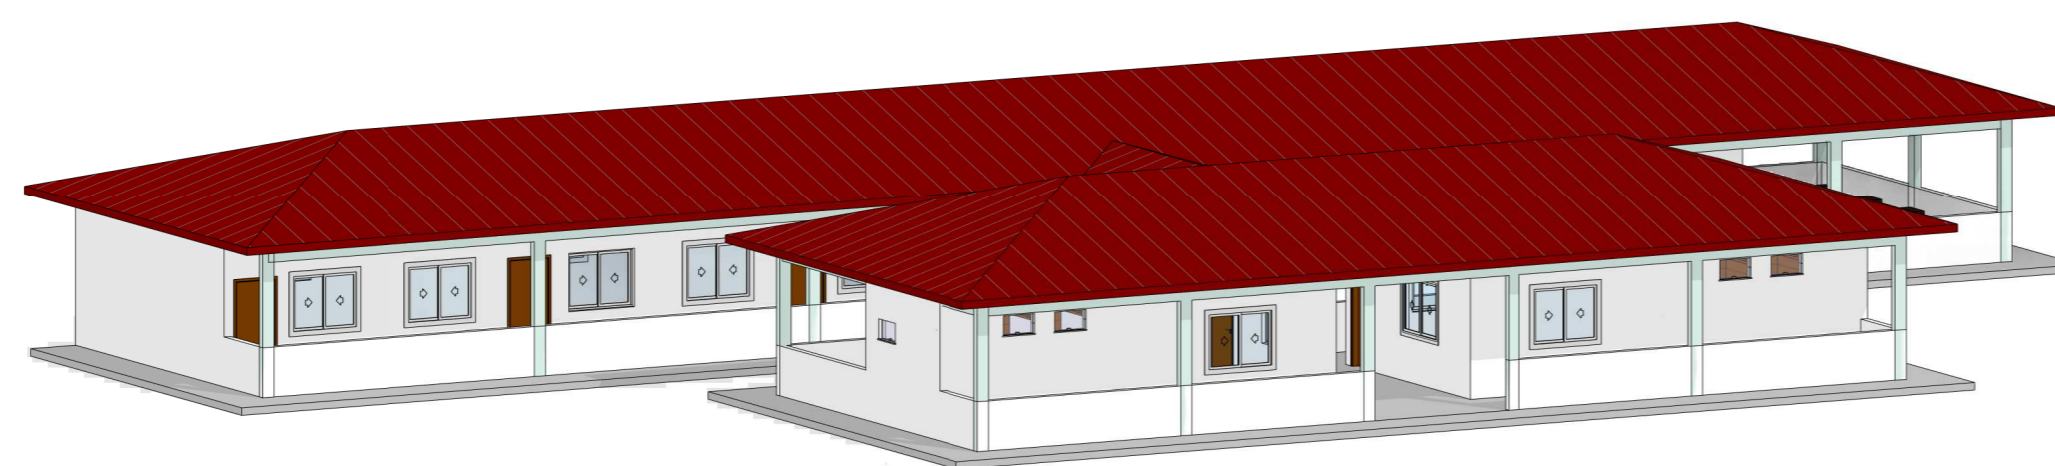

2 Perspectiva Aérea Frontal

PREFEITURA MUNICIPAL
DE PORTO DE MOZ

ARQUITETÔNICO

Número do projeto R0

Data 10-05-2022

RT.: MATHEUS BEN-HUR COSTA SOUZA, CREA-PA 1518192939

End.: GUAJARÁ, MUNICÍPIO DE PORTO DE MOZ - PA

01/02

Escala 1 : 100


Matheus Ben-Hur Costa Souza
Engenheiro Civil
CREA-PA 1518192939

20/06/2022 16:26:00