

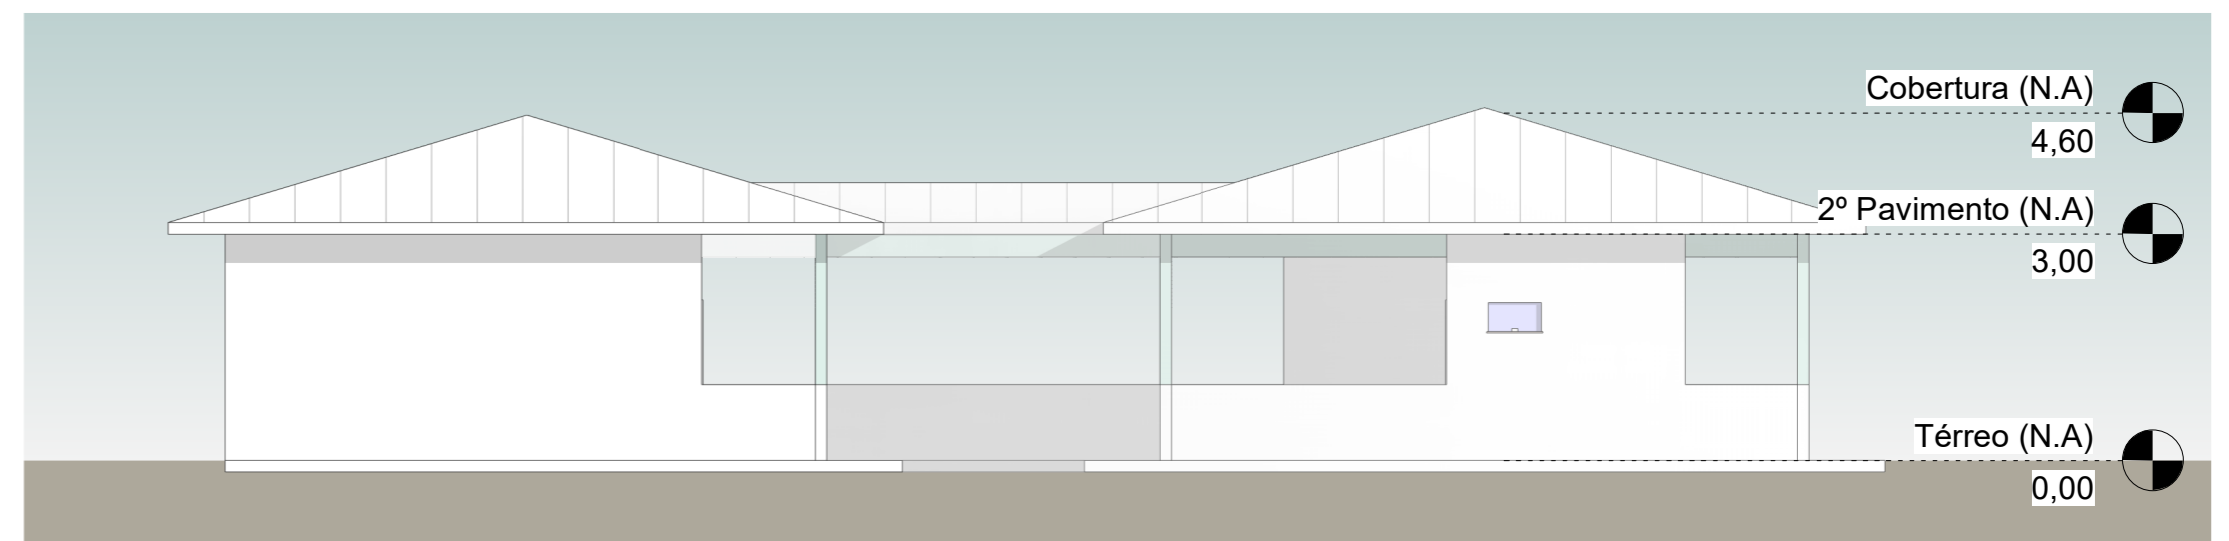


1 **Elevação Frontal**
1 : 100

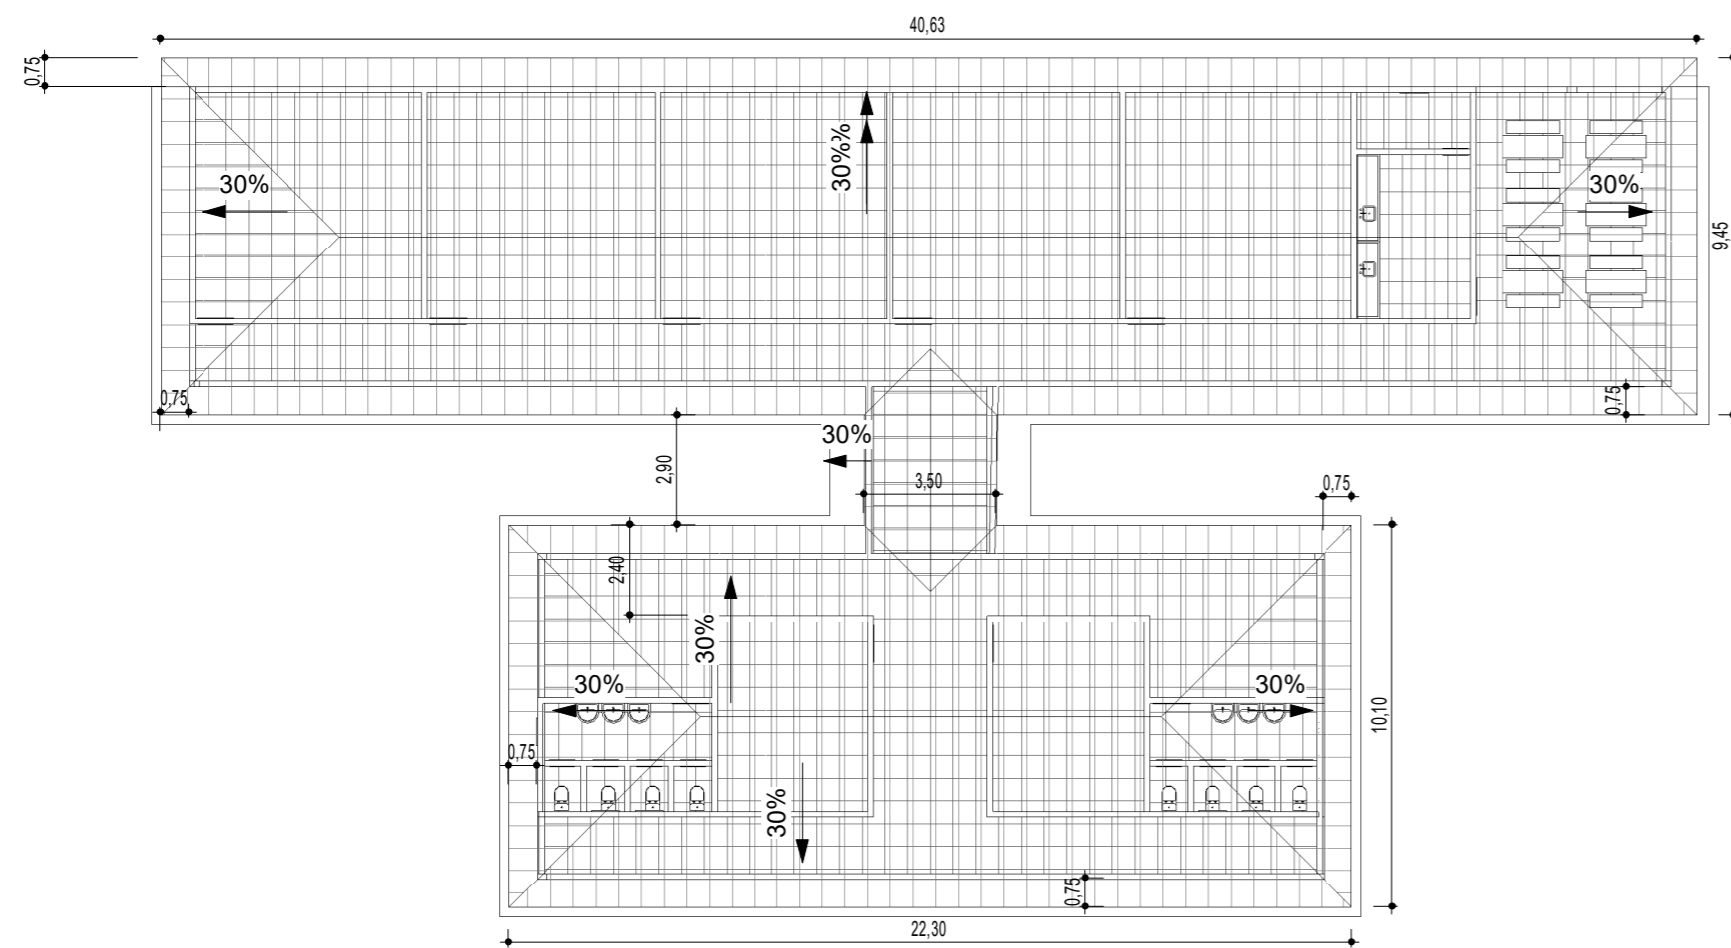

3 **Elevação Lateral**
1 : 100

2 **Cobertura cerâmica**
1 : 200

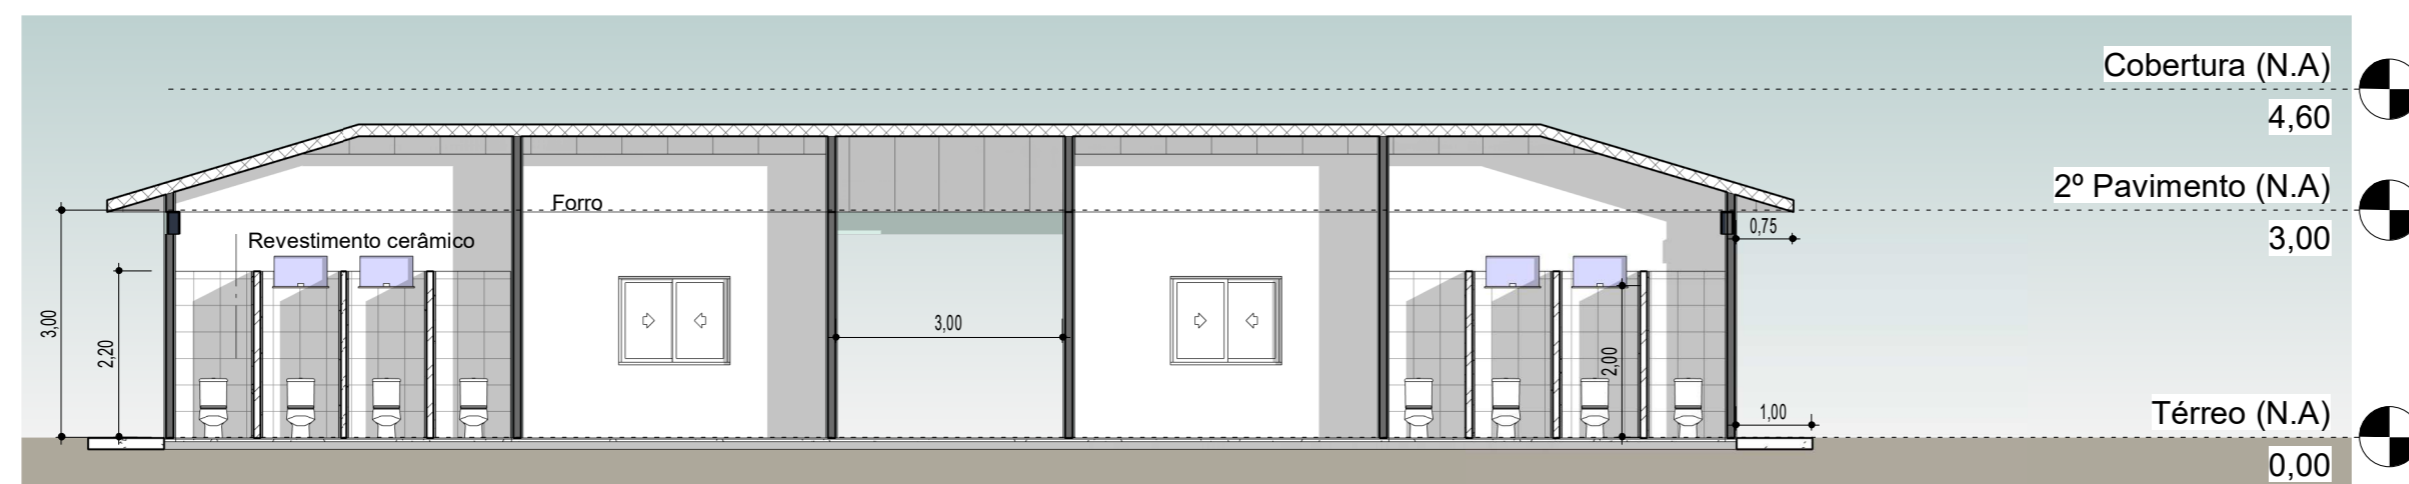

4 **CORTE 01**
1 : 100

PREFEITURA MUNICIPAL
DE PORTO DE MOZ

ARQUITETÔNICO

Número do projeto R0

Data 10-05-2022

RT.: MATHEUS BEN-HUR COSTA SOUZA. CREA-PA 1518192939

End.: GUAJARÁ, MUNICÍPIO DE PORTO DE MOZ - PA

02/02

Escala Como indicado


Matheus Ben-Hur Costa Souza
Engenheiro Civil
CREA-PA 1518192939