

Legenda de peças - TERREO

PVC Acessórios	
Sifão de copo pl pia e lavatório 1" - 2"	1pc
Válvula pl pia 1"	1pc
PVC Esgoto	
Joelho 90 50 mm	2pc
Tubo rígido of ponta lisa 50 mm - 2"	0.6m
PVC Esgoto	
Joelho 45 50 mm	1pc
PVC Acessórios	
Rato abacost 100mm	1pc
PVC Esgoto	
Joelho 45 40 mm	1pc
PVC Esgoto	
Bucha de redução longa 80 mm - 40 mm	1pc
PVC Esgoto	
Junção simples 50 mm - 50 mm	1pc

Legenda - TERREO

B	Bucha de redução longa
J	Joelho 45
J	Junção simples
P	Pia de Cozinha Residencial com Sifão 50mm
R	Ratos pluviais

Legenda de condutos - TERREO


Espeto	
Ventilação	

Legenda - TERREO

Caixa Sifonada	
Caixas Inspeção Esgoto Sifonada	
CES	
Joelho 45	
Junção simples	
Lavatório Residencial com sifão	
Ramos de Ventilação	
Vaio Sanitário of curva 90°	

Legenda de peças - TERREO

PVC Acessórios	
Sifão de copo pl pia e lavatório 1" - 1.1/2"	1pc
Válvula pl lavatório e tanque 1"	1pc
PVC Esgoto	
Curva 90 curta 40 mm	1pc
Joelho 90 elanel pl esgoto secundário 40 mm - 1.1/2"	1pc
Tubo rígido of ponta lisa 40 mm	0.6m
PVC Esgoto	
Joelho 45 40 mm	1pc
PVC Esgoto	
Junção simples 40 mm x 40 mm	1pc
PVC Acessórios	
Caixa sifonada 150x185x75	1pc
PVC Esgoto	
Joelho 45 75 mm	1pc
PVC Esgoto	
Joelho 90 50 mm	1pc
Té sanitário 75 mm - 50 mm	1pc
PVC Esgoto	
Junção simples 100 mm - 100 mm	1pc
PVC Esgoto	
Joelho 45 100 mm	1pc
Caixas de Passagem	
Caixa de inspeção de esgoto sifonada CES- 60x60 cm	1pc
PVC Esgoto	
Junção simples 100 mm - 75 mm	1pc
PVC Esgoto	
Curva 90 curta 100 mm	1pc

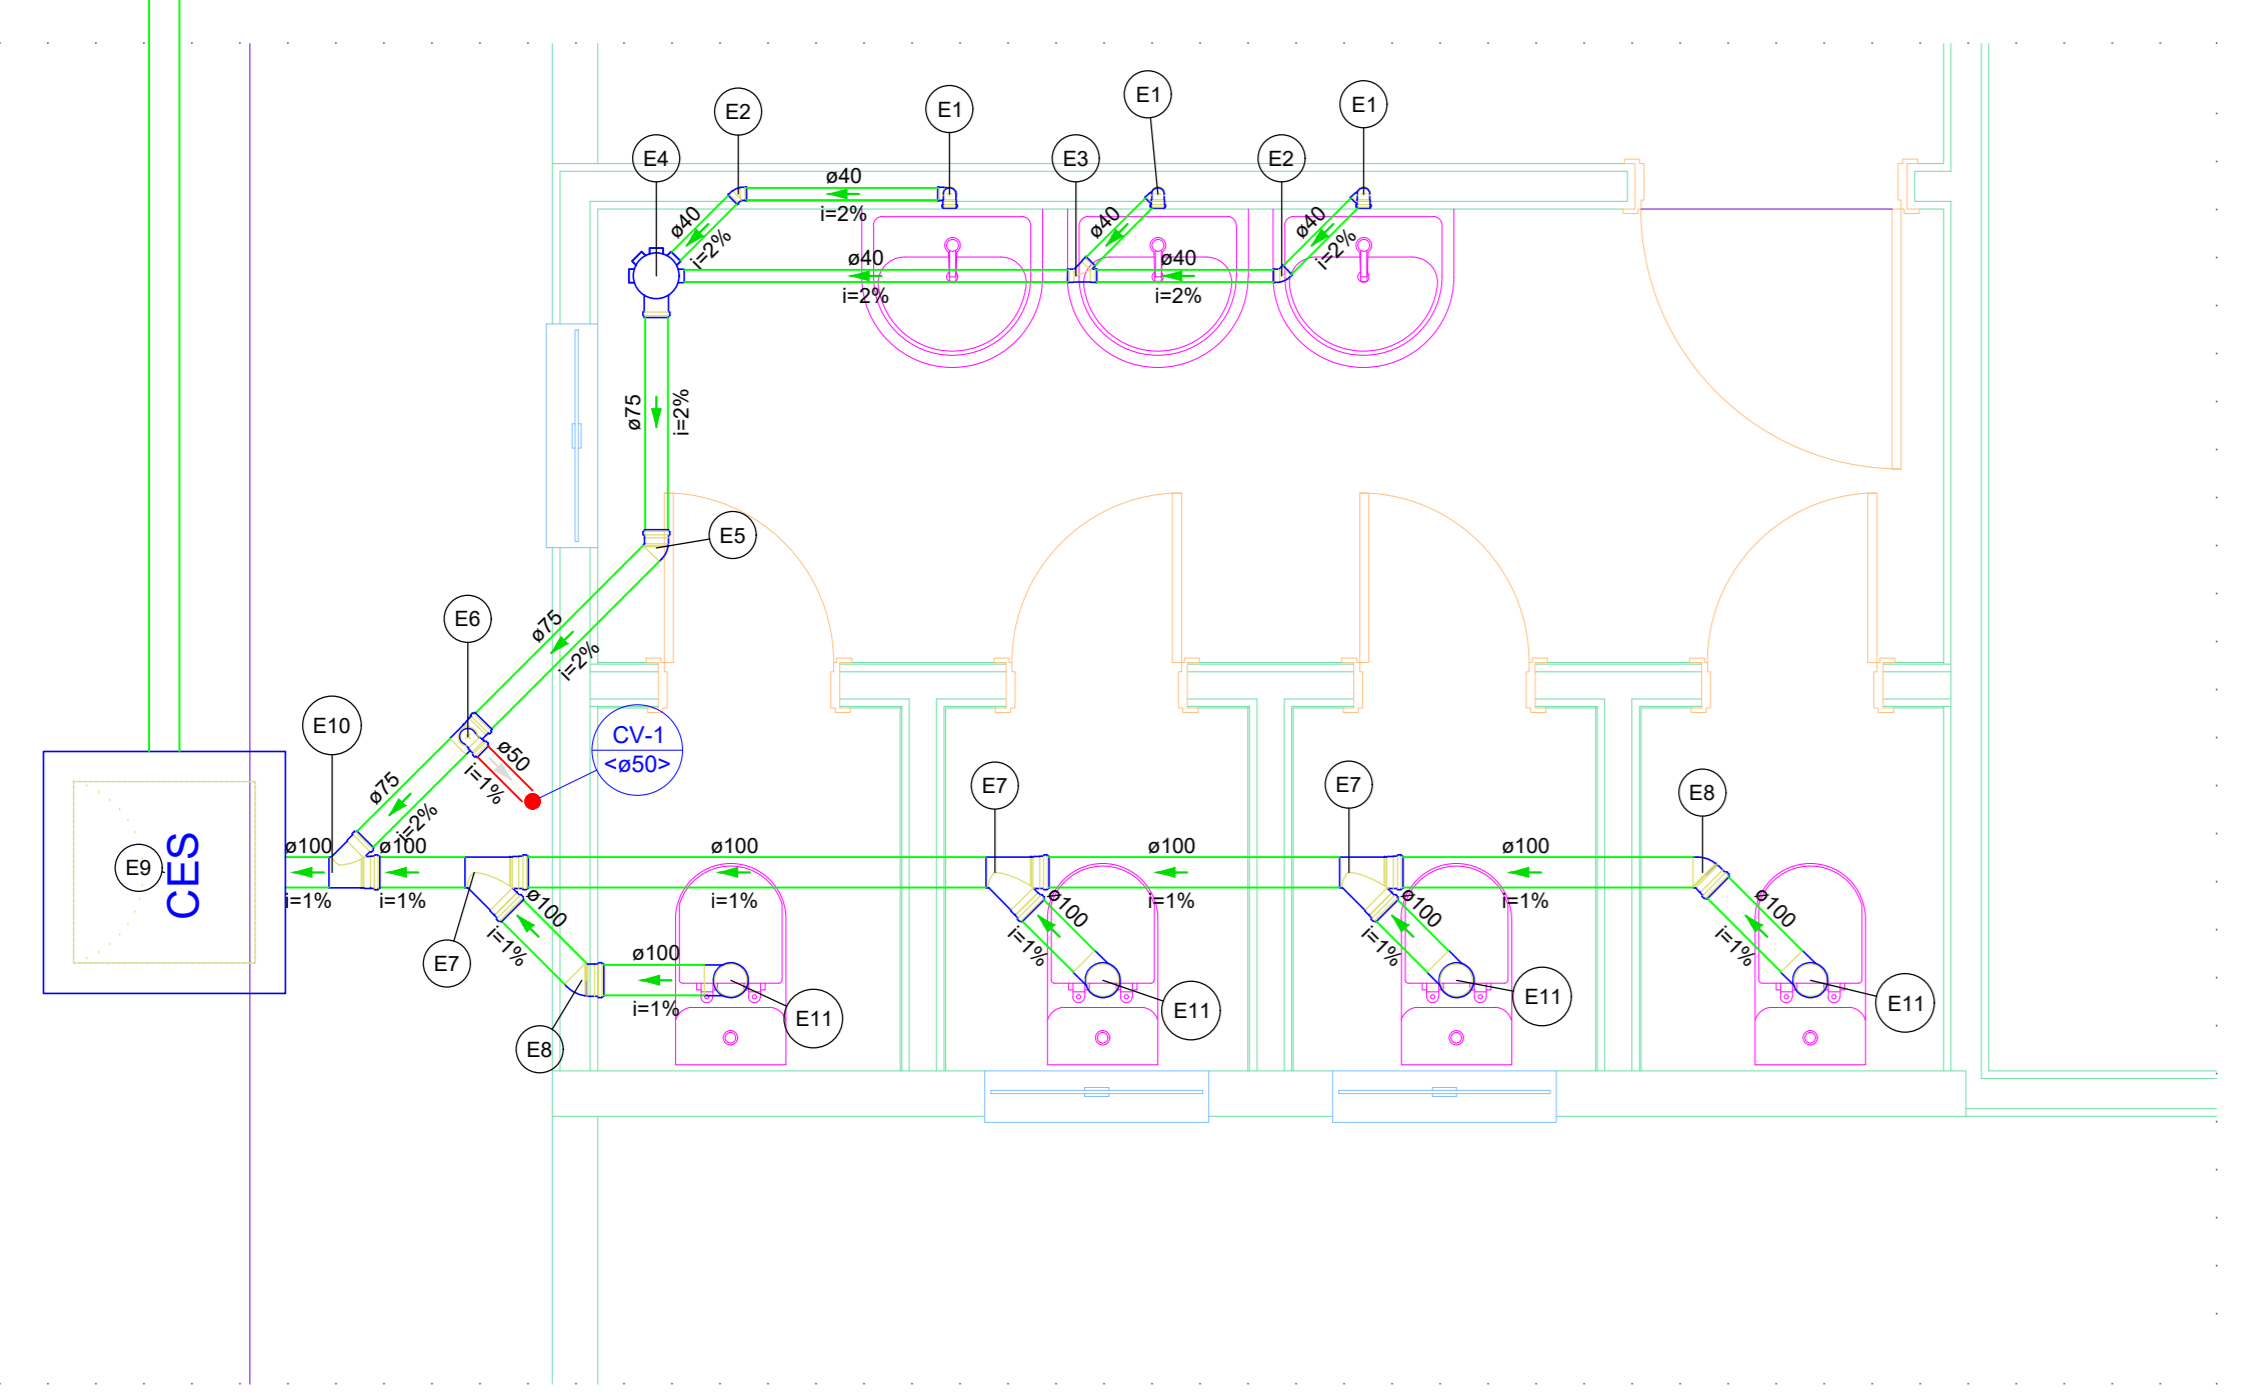

Detalhe SAN-1
Escala 1:25

Detalhe SAN-3
Escala 1:25

PREFEITURA MUNICIPAL DE PORTO DE MOZ

ESCOLA POLO COM 5 SALAS DE AULA

SANITÁRIO

09/06/2022 INDICADA

MATHEUS BEN-HUR COSTA SOUZA, CREA-PA 1518192939

BRUNO VIANA PAMPLONA, CREA-PA 169490

SAN. 1/1

90