




Detalhe S2  
Escala 1:20

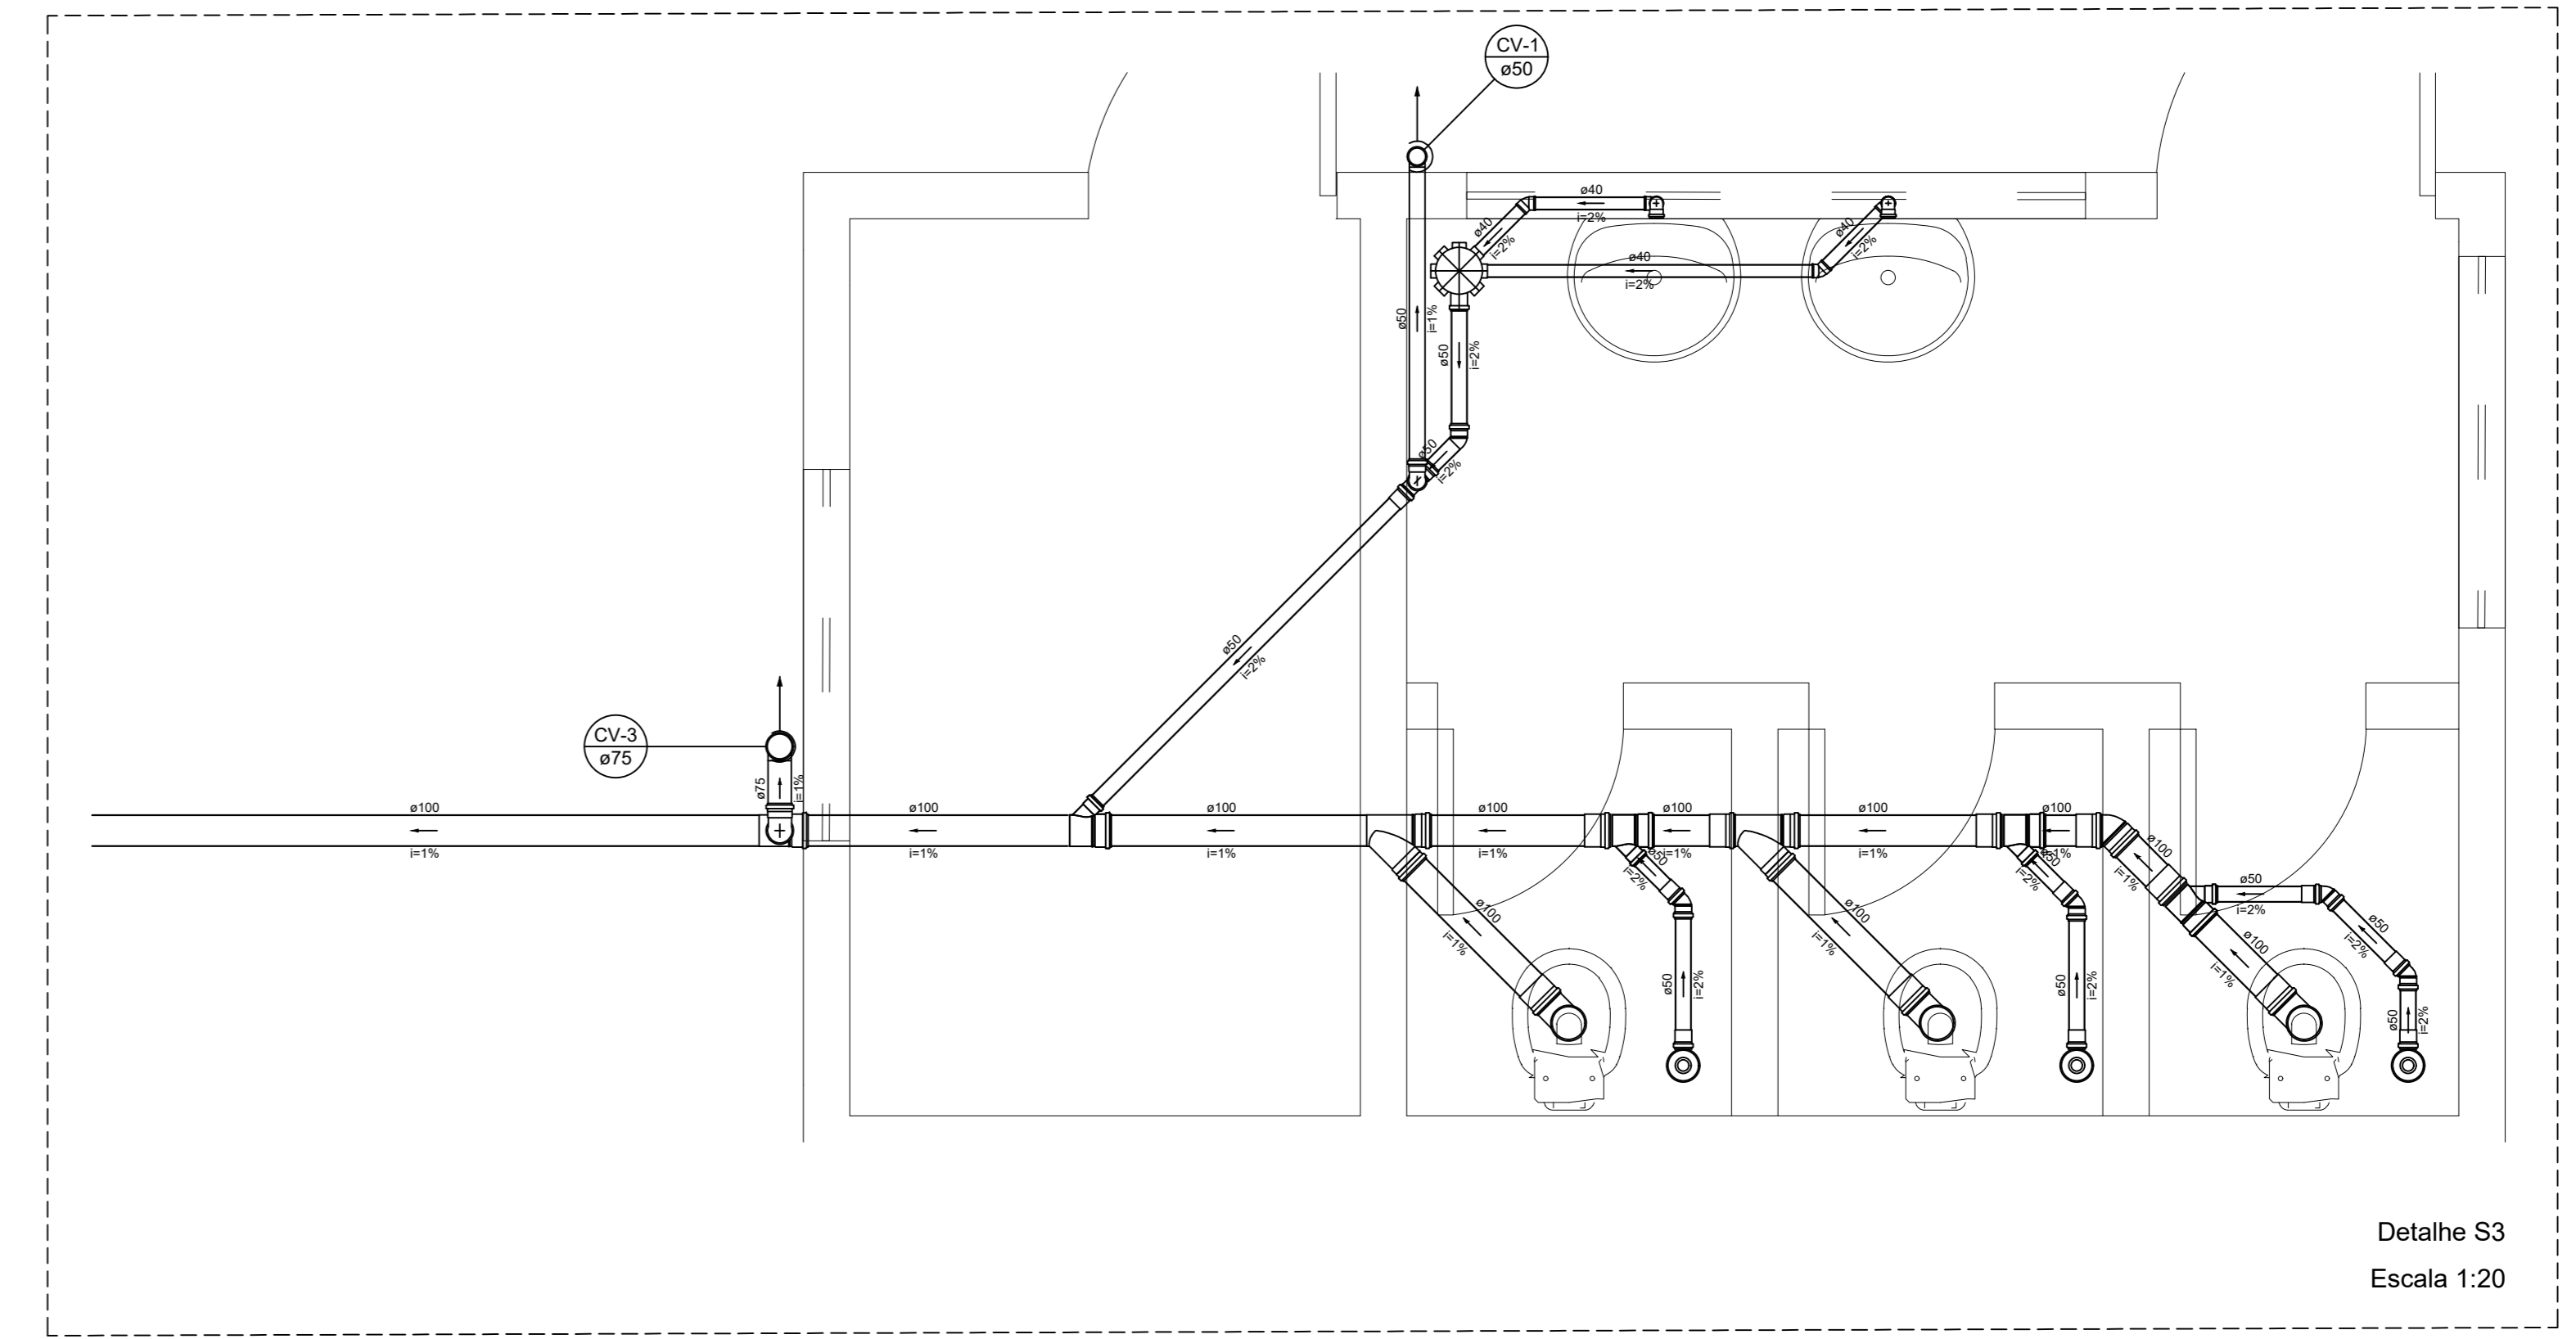


Detalhe S3  
Escala 1:20

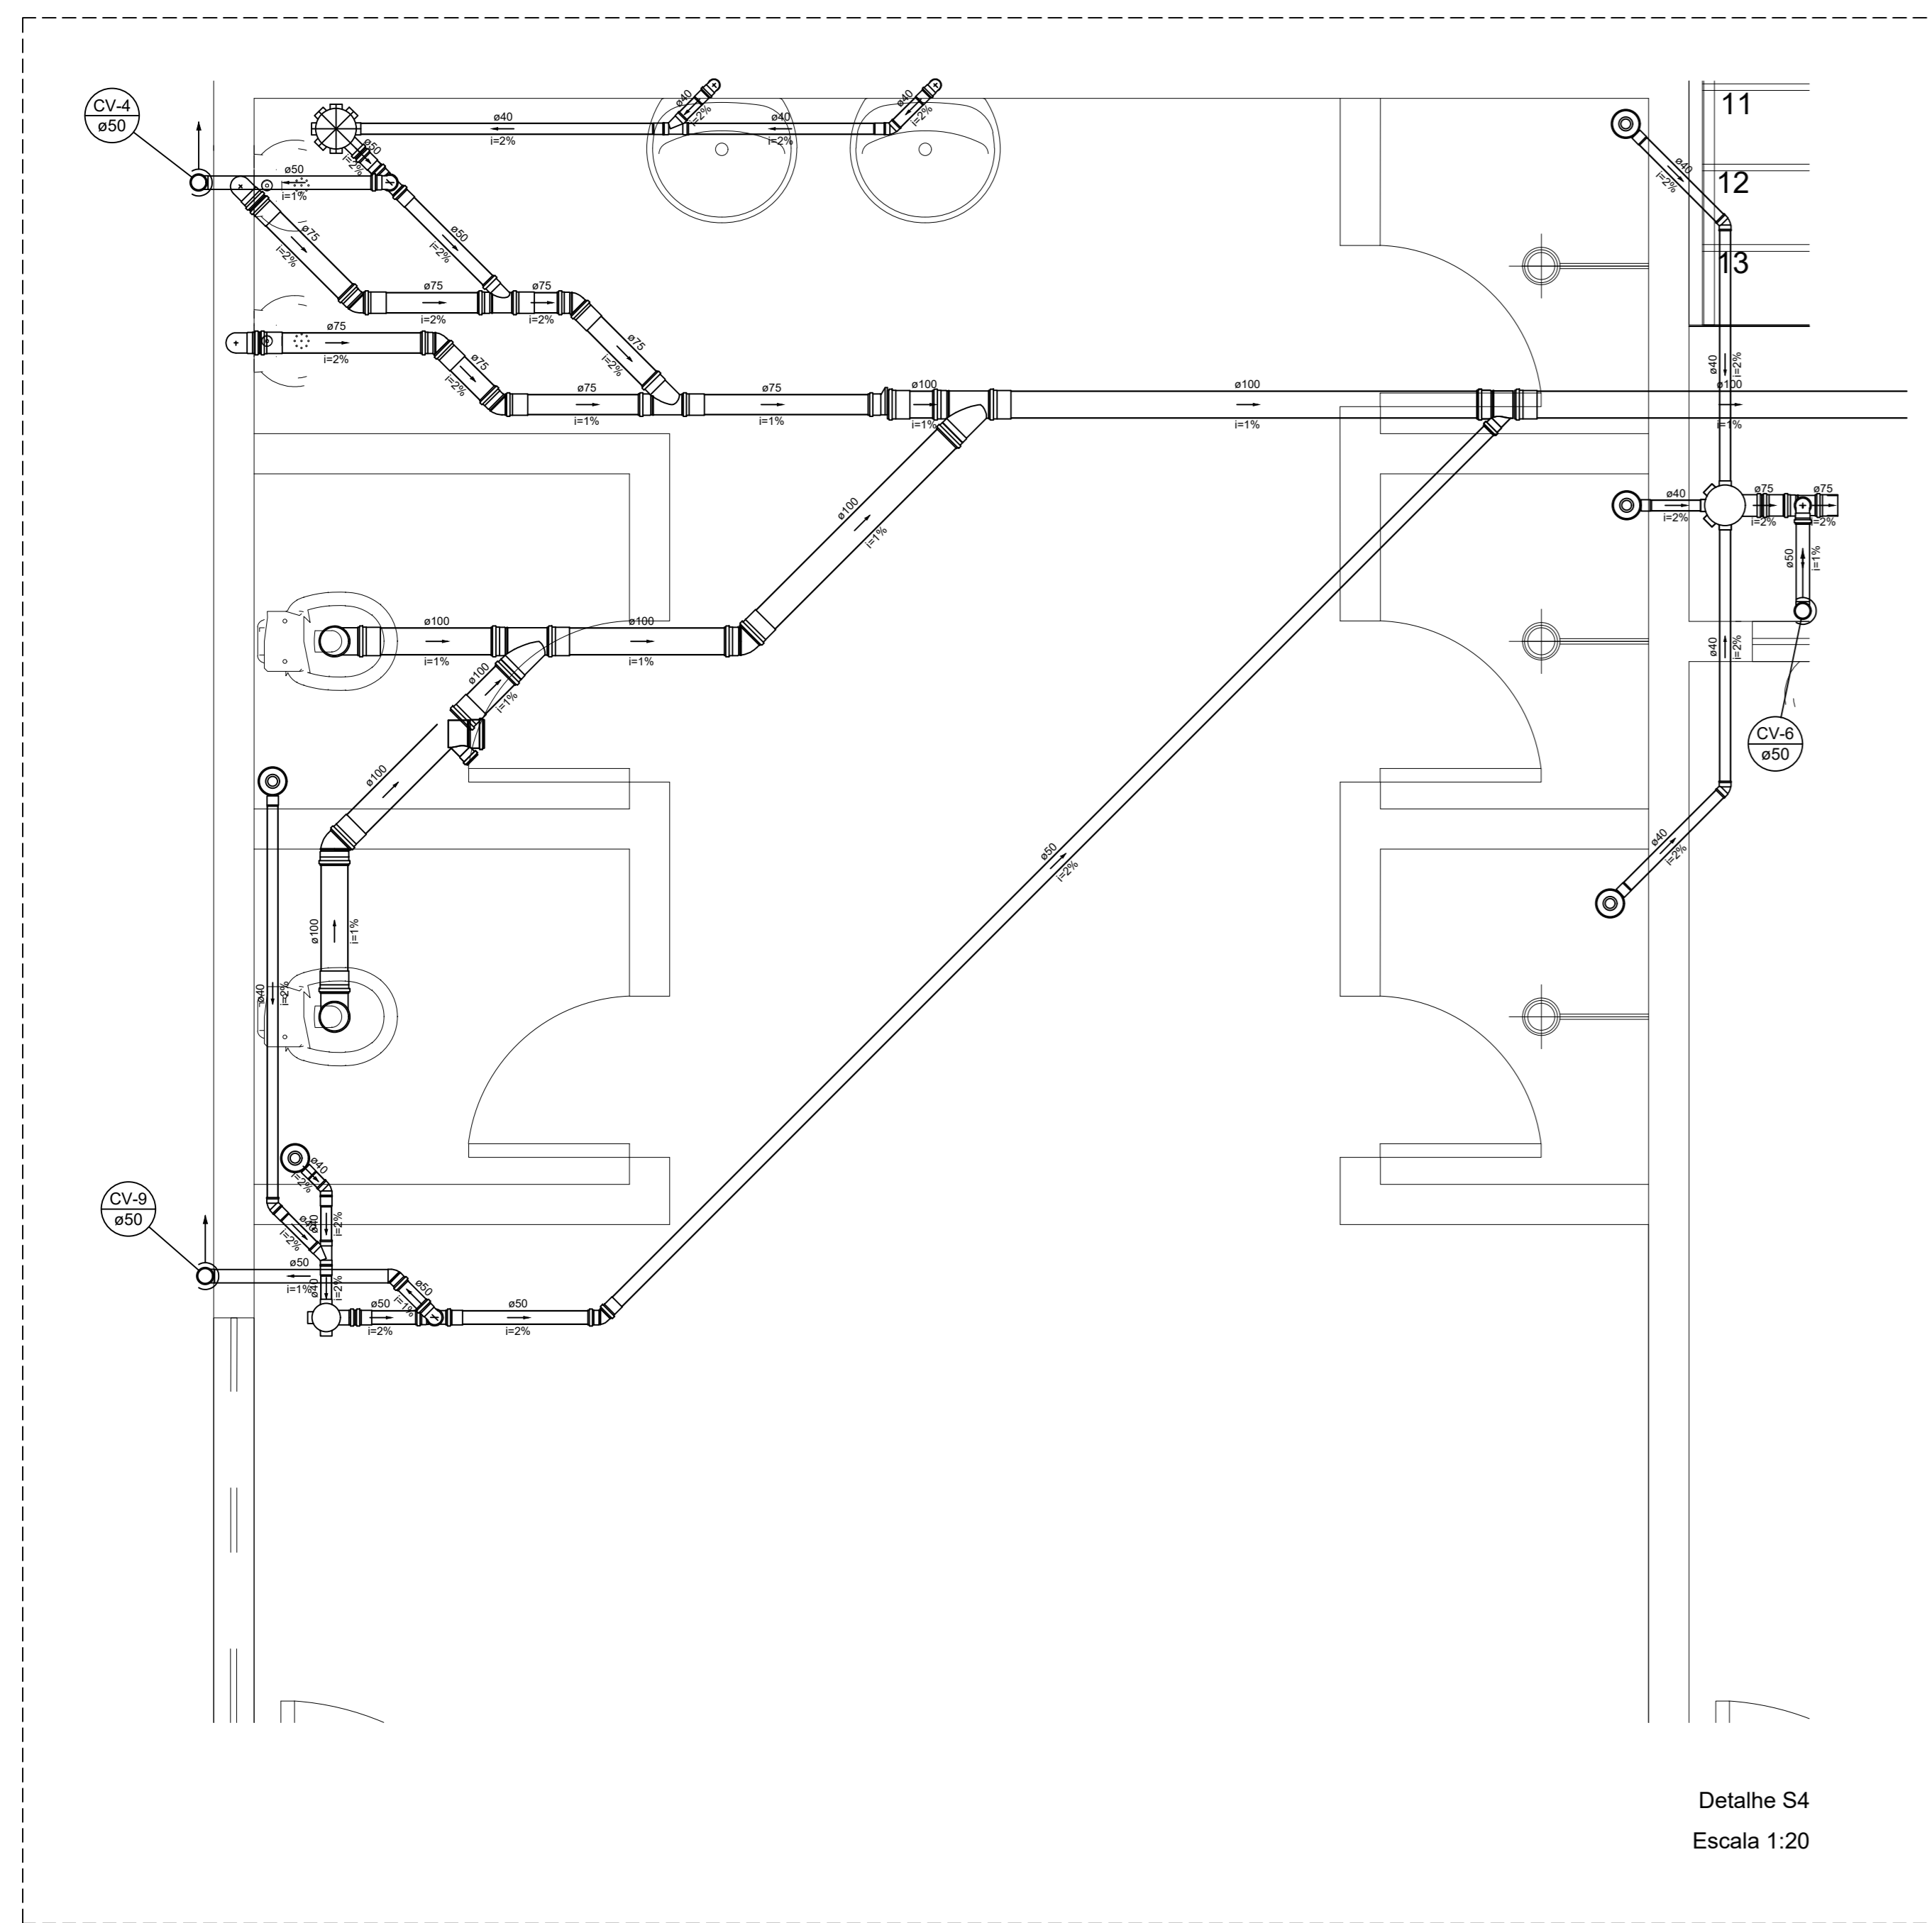

Detalhe S4  
Escala 1:20

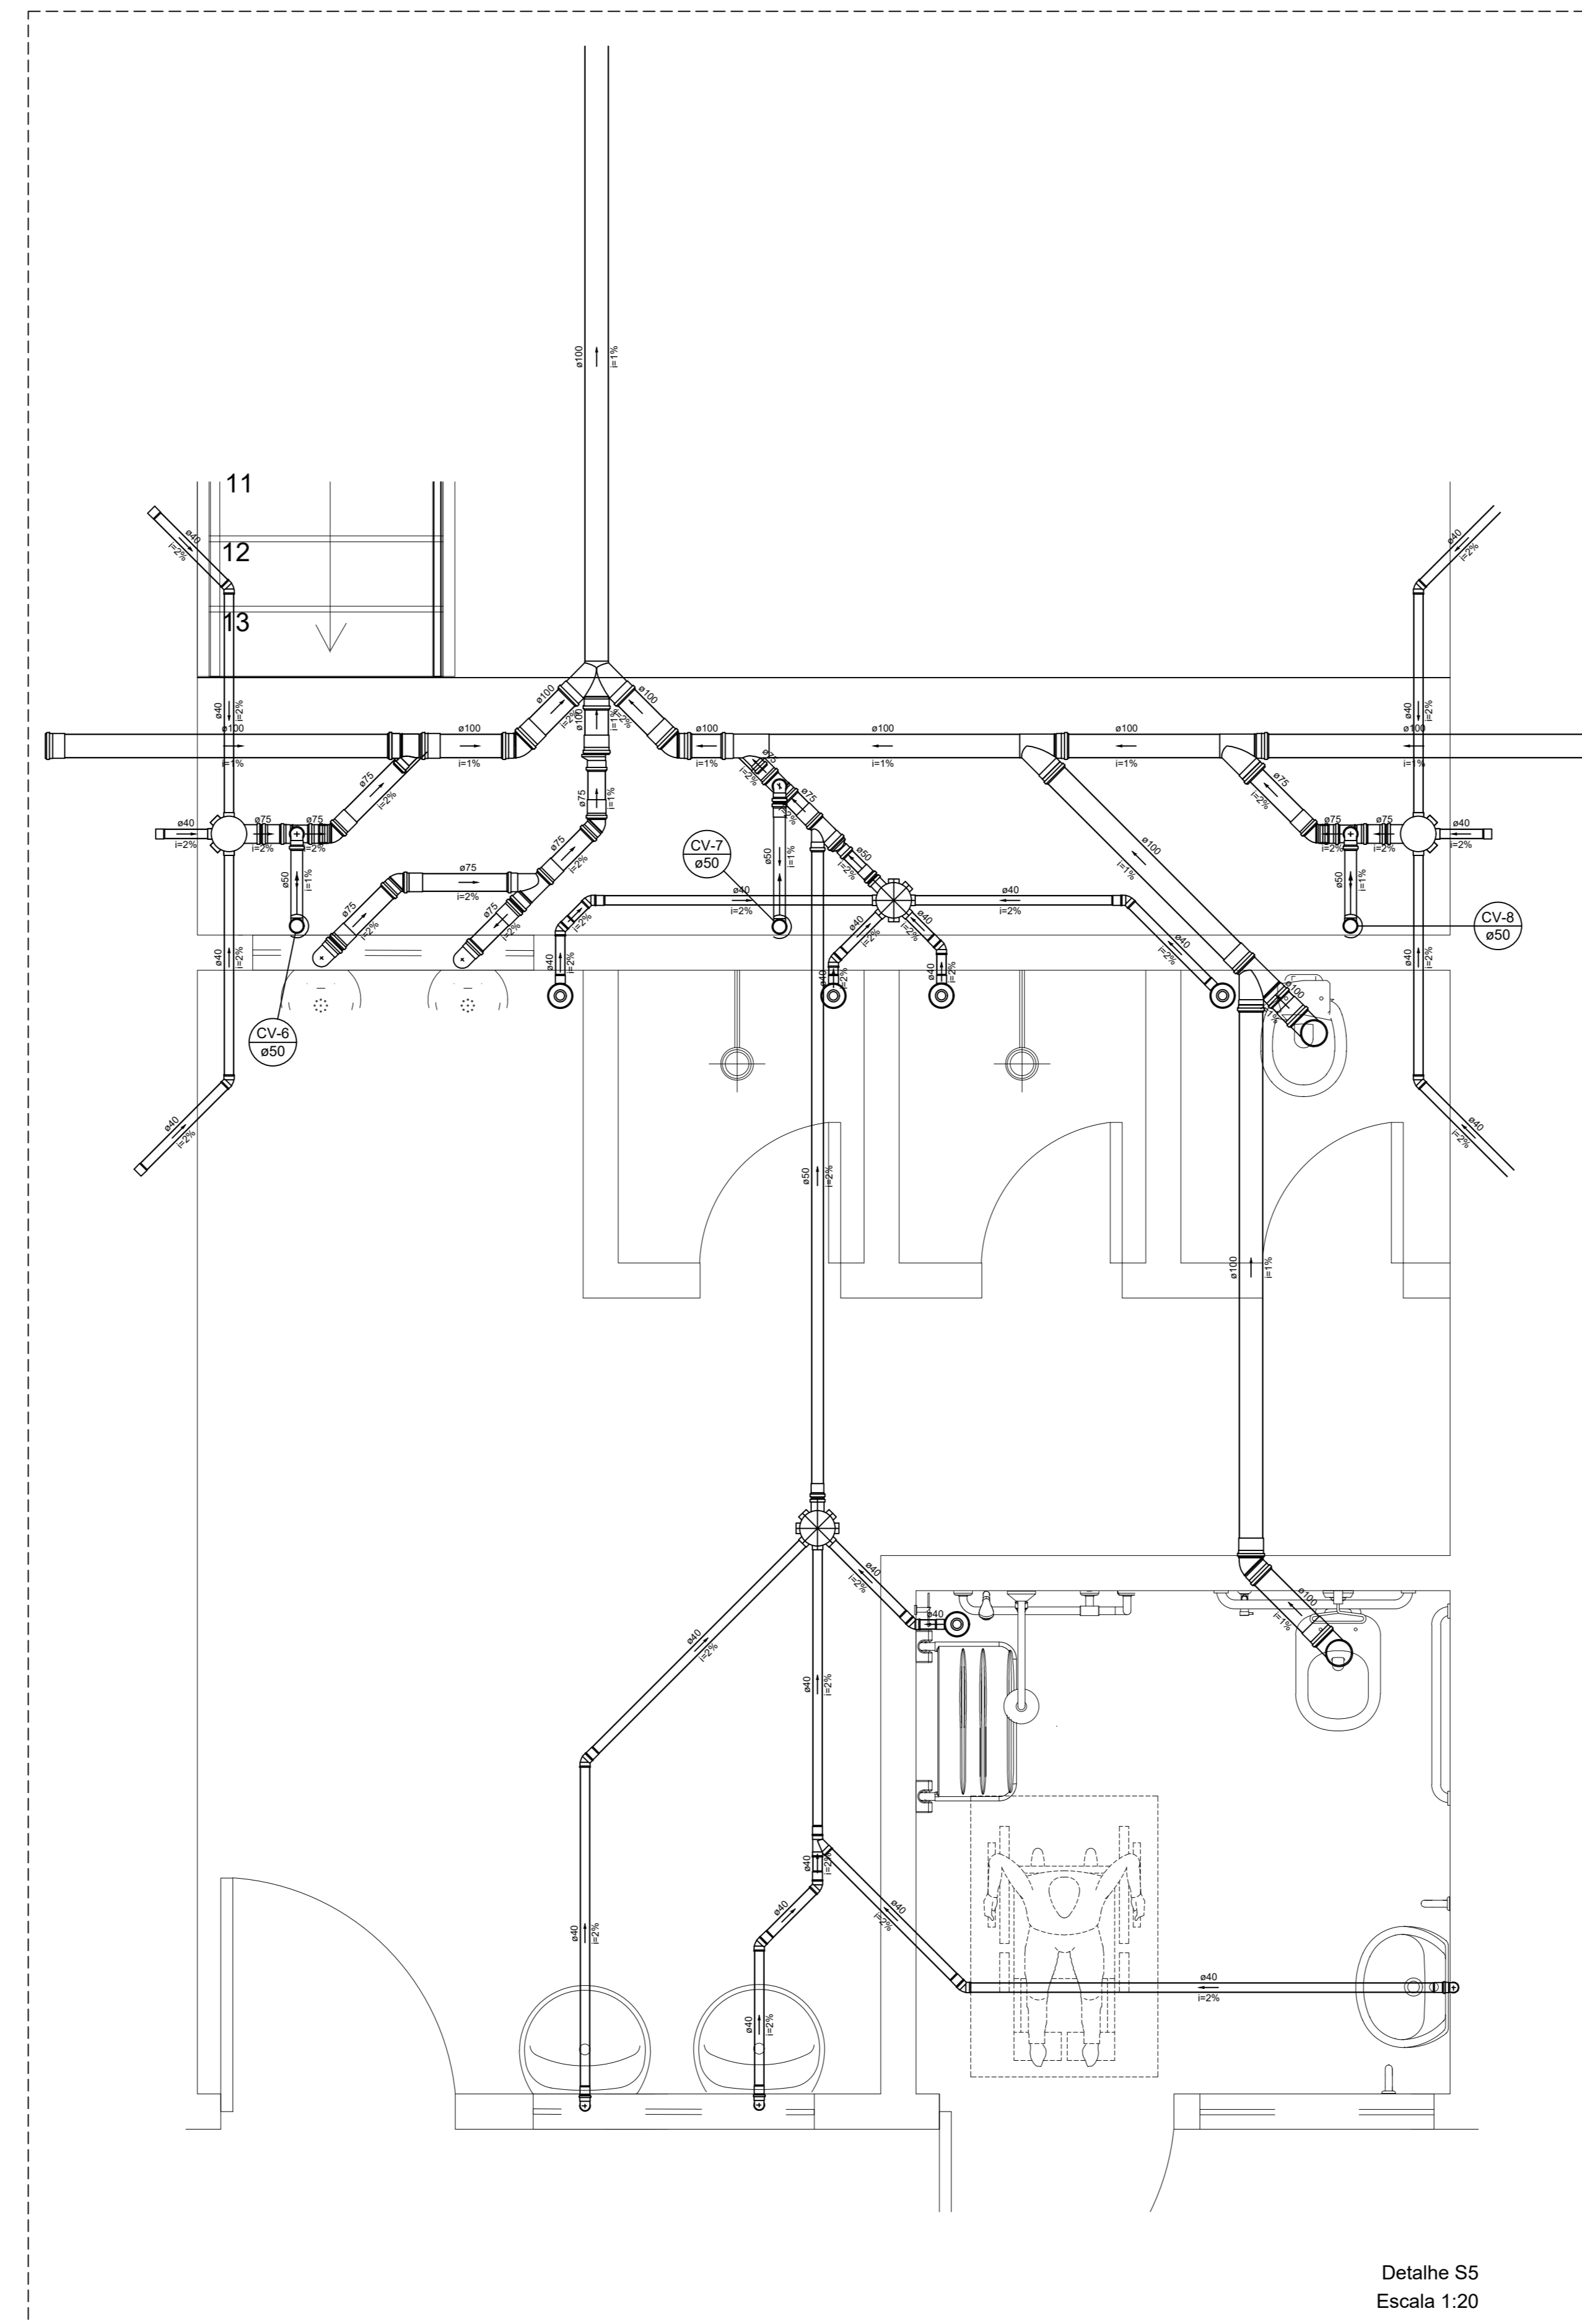

Detalhe S5  
Escala 1:20

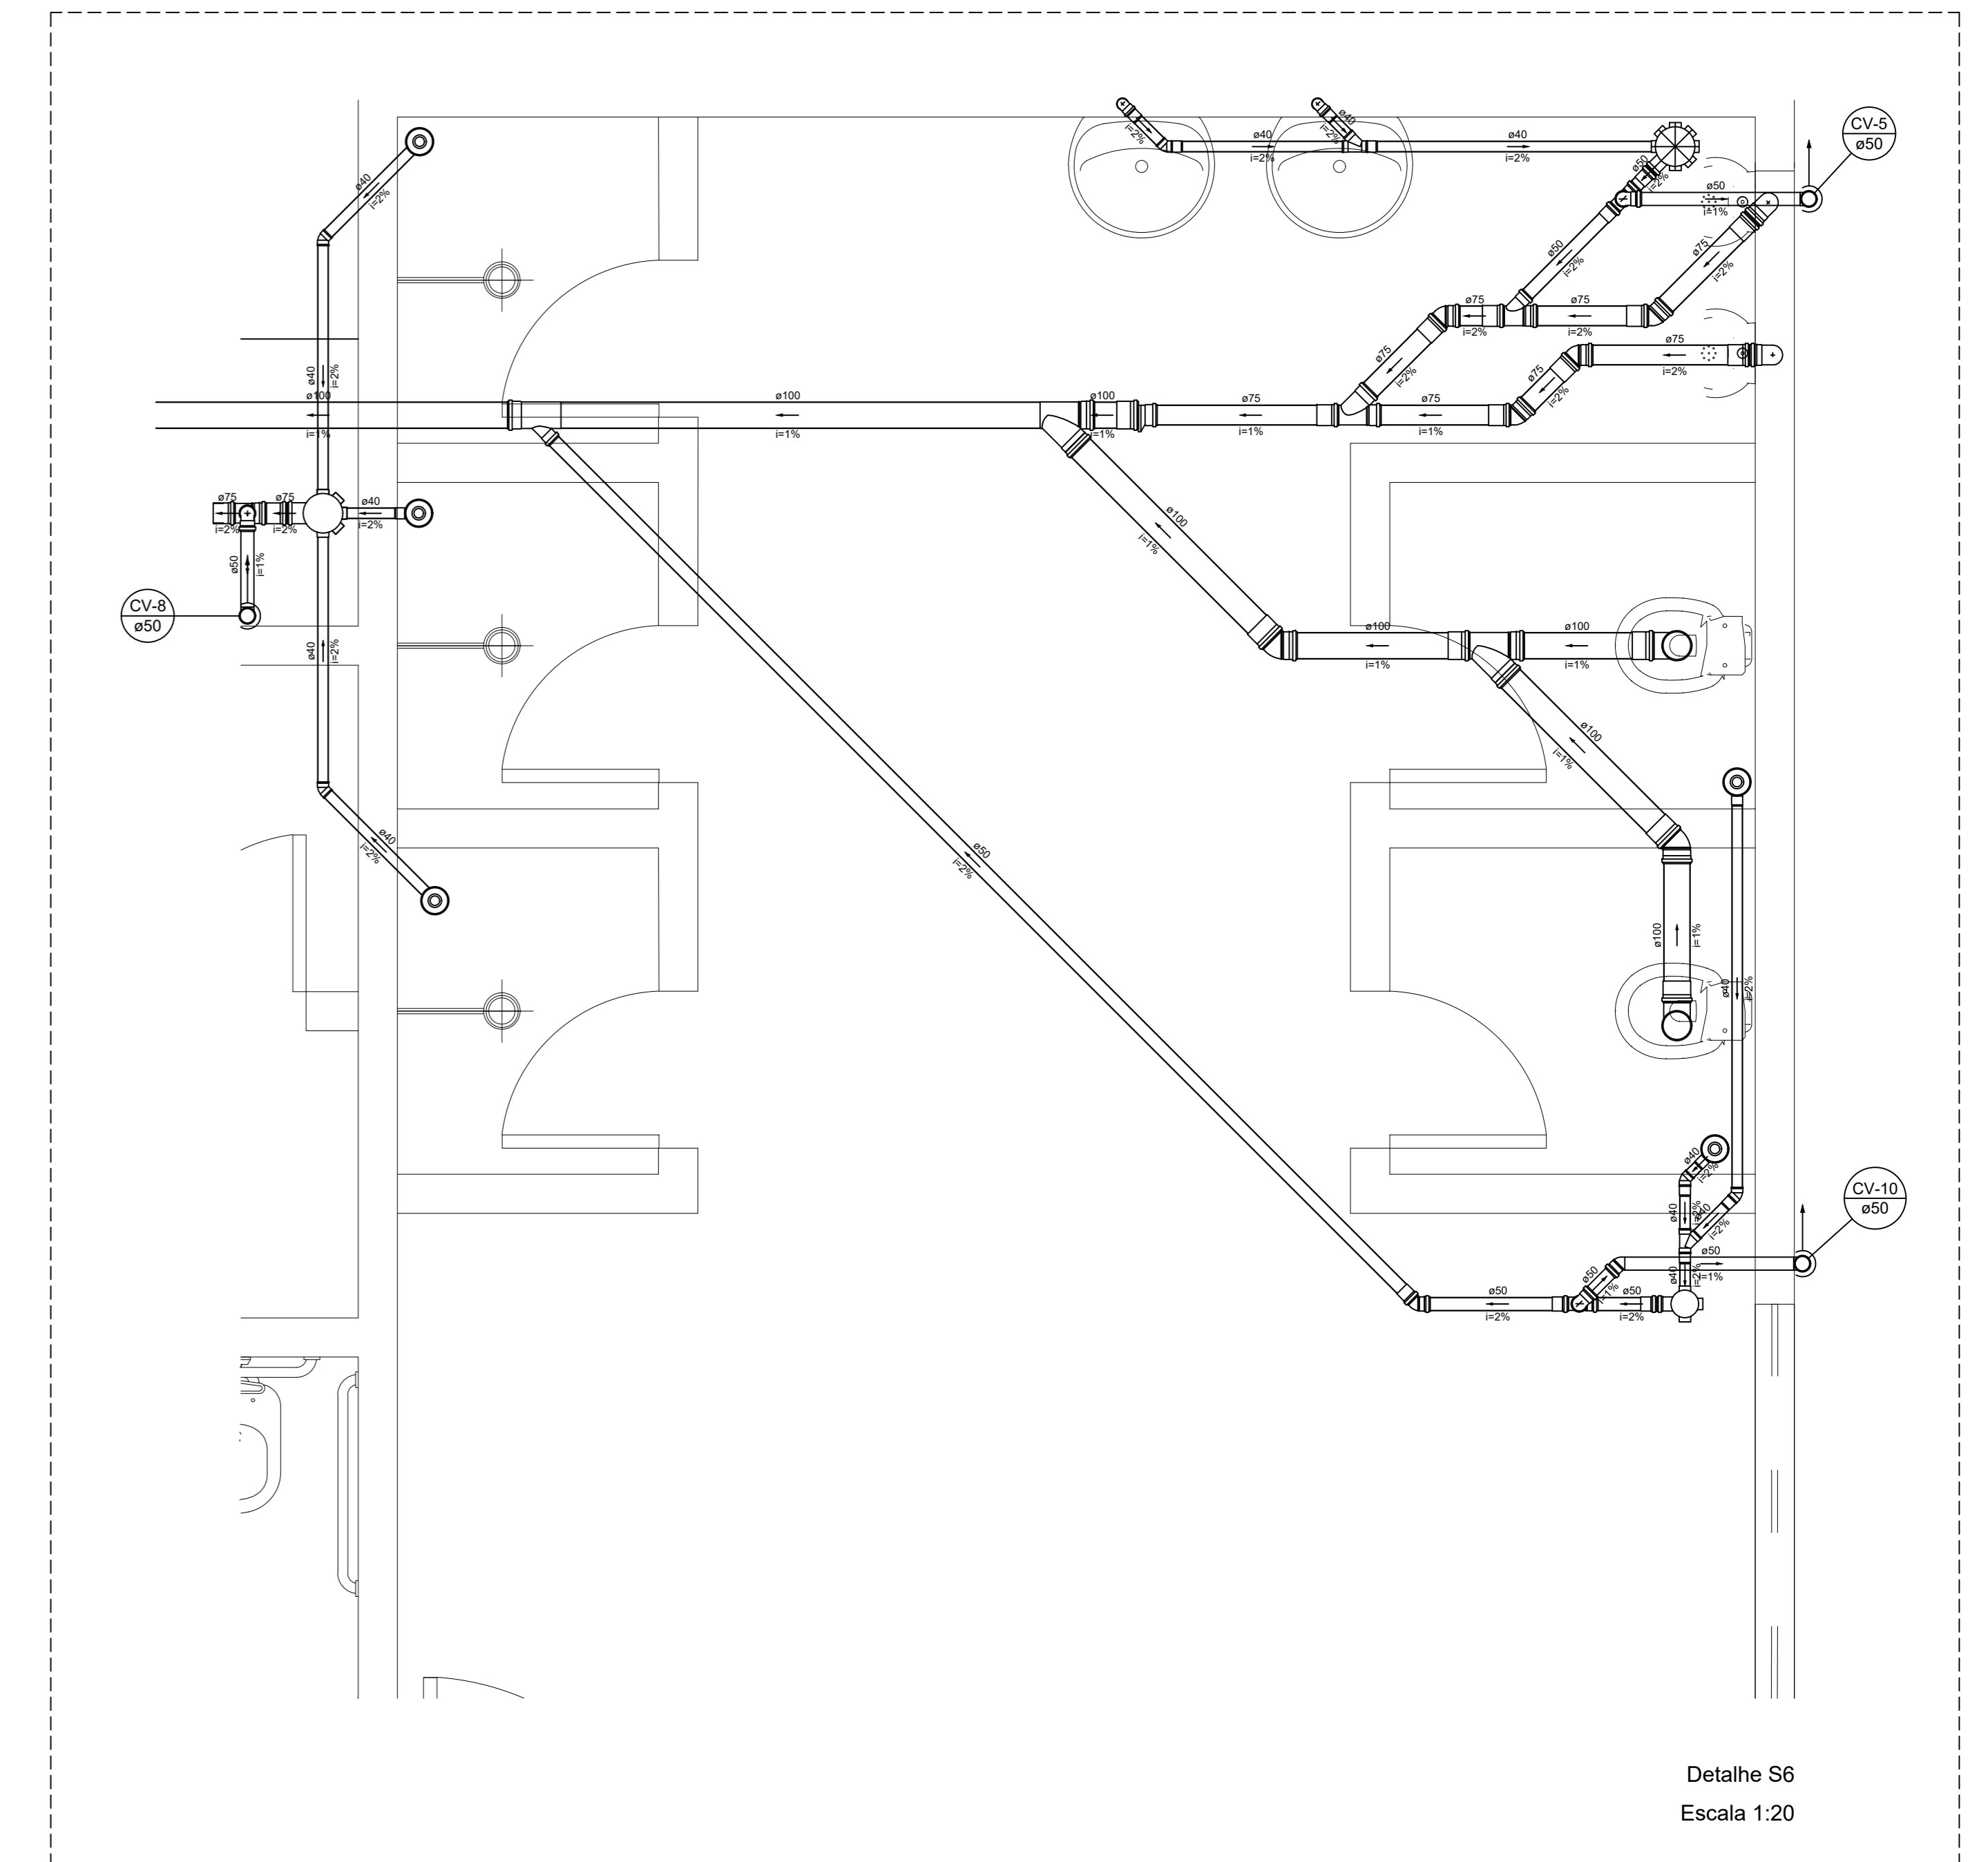

Detalhe S6  
Escala 1:20

**Notas:**

1. Tomar medidas no local
2. Medidas em centímetros
3. Posicionar tubulações abaixo das vigas baldrame.

<b>PREFEITURA MUNICIPAL DE PORTO DE MOZ</b>	
CENTRO POLIESPORTIVO VESTIÁRIO CAMPO - ESGOTO DETALHAMENTO SANITÁRIO DO VESTIÁRIO DO CAMPO	
	<b>ESG</b> <b>3/4</b>
<small>PROJETO: 06/01/2021 1/20</small> <small>PROFESSOR RESPONSÁVEL: MATHEUS BEN-HUR COSTA SOUZA</small> <small>CREA-PA 1518192939</small>	<small>LOCAL: TRAX DOQUE DE CARVAL, 338, CABANAEM PORTO DE MOZ</small> <small>PROFESSOR TÉCNICO: MATHEUS BEN-HUR COSTA SOUZA</small> <small>CREA-PA 1518192939</small>