


Lista de Materiais	
Caixas de Passagem	
Caixa de inspeção de esgoto sifonada CES- 80x80 cm	1 pç
PVC Acessórios	
Caixa sifonada 150x150x50	5 pç
150x185x75	1 pç
Raio sifonado alt. reg. saída 40	3 pç
Sítio de copeo p/ pia e lavatório 1" - 1.1/2"	5 pç
Válvula p/ lavatório e tanque 1"	5 pç
PVC Esgoto	
Curva 90 curta	
100 mm	7 pç
40 mm	8 pç
Joelho 45	10 pç
100 mm	5 pç
40 mm	3 pç
50 mm	2 pç
75 mm	2 pç
Joelho 90	3 pç
100 mm	2 pç
50 mm	
Joelho 90 c/anel p/ esgoto secundário 40 mm - 1.1/2"	5 pç
Junção simples	
100 mm - 50 mm	4 pç
100 mm - 100 mm	6 pç
50 mm - 50 mm	1 pç
Luva	
40 mm	2 pç
Luva simples	
100 mm	7 pç
Tubo PVC ponta-bolta c/ virata 100 mm - 4"	23.24 m
150 mm - 6"	11.59 m
50 mm - 2"	1.29 m
75 mm - 3"	16.64 m
Tubo rígido c/ ponta lisa 100 mm - 4"	16.94 m
40 mm	14.66 m
50 mm - 2"	5.3 m
Tê sanitário 100 mm - 50 mm	1 pç

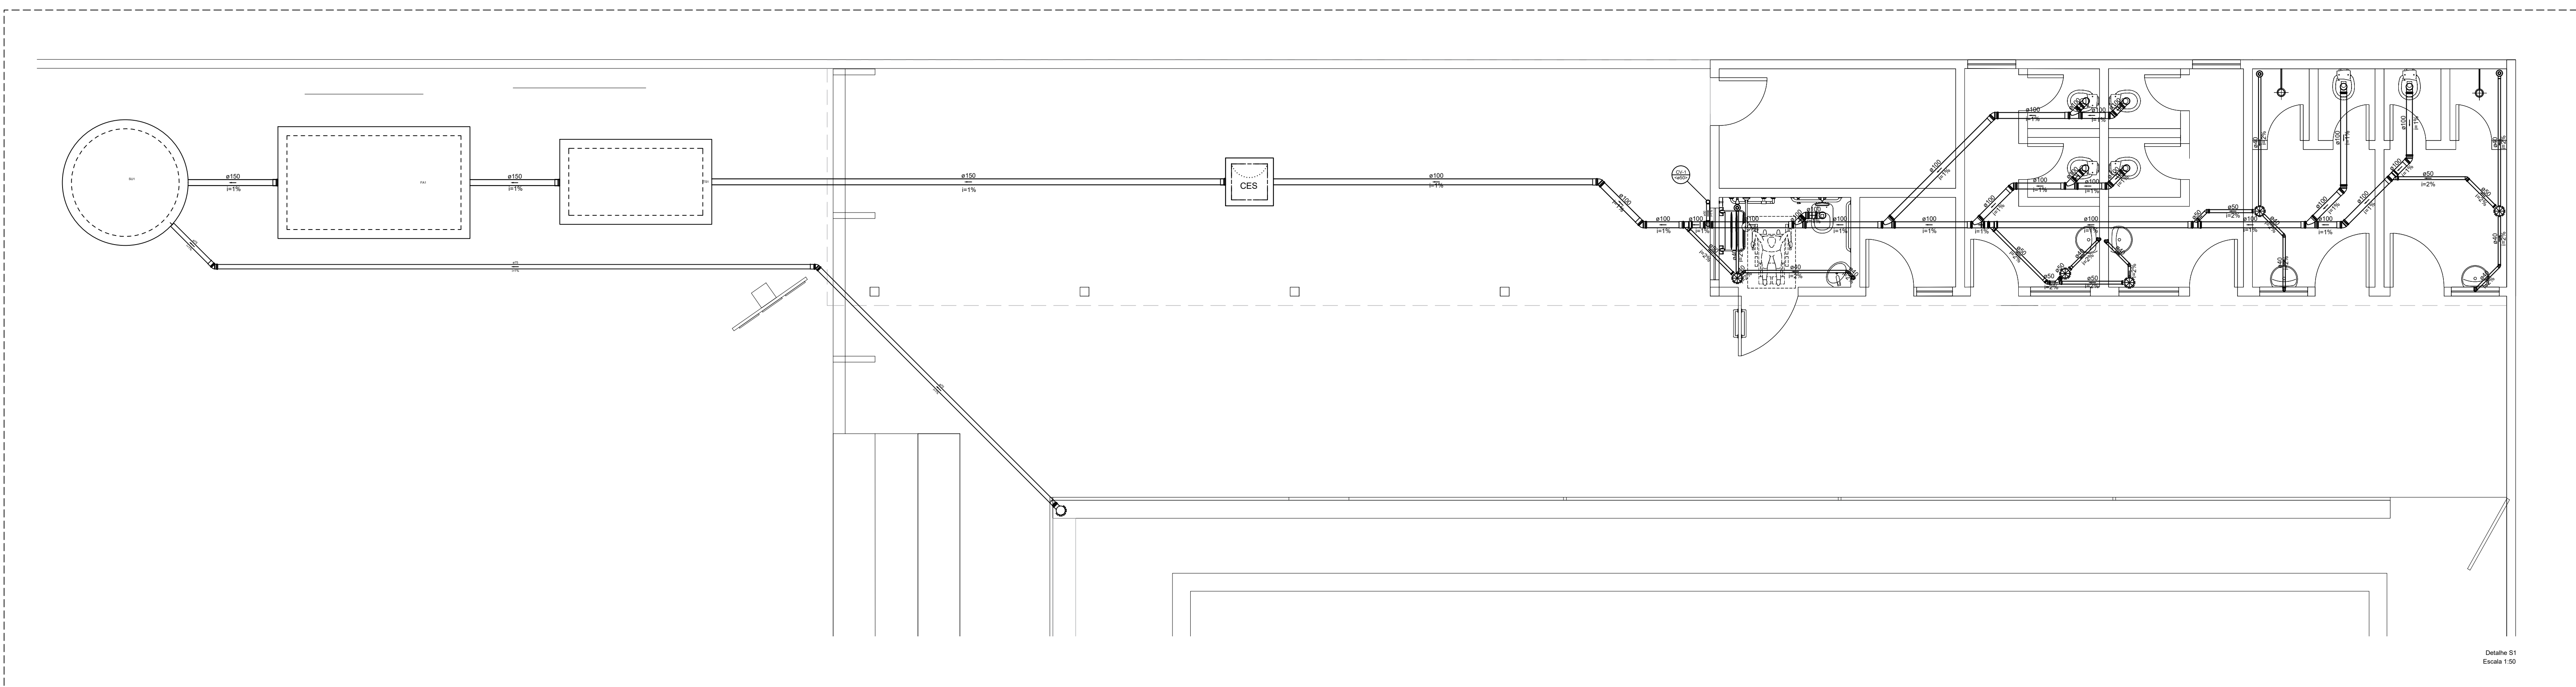

Notas:

- Tomar medidas no local
- Medidas em centímetros
- Posicionar tubulações abaixo das vigas baldrame.

Matheus Ben-Hur Costa Souza
Engenheiro Civil
CREA-PA 151819299

PREFEITURA MUNICIPAL DE PORTO DE MOZ

CENTRO POLIESPORTIVO - VESTIÁRIO PISCINA - ESGOTO

PROJETO SANITÁRIO DO VESTIÁRIO DA PISCINA
DETALHAMENTO DAS UNIDADES DE TRATAMENTO.

06/01/2021 INDICADA

MATHEUS BEN-HUR COSTA SOUZA, CREA-PA 151819299

ESG 4/4