


Forma intermediária do pavimento DEGRAU 3 - DEGRAU 2 (Nível 80) escala 1:50



Pilares				Lajes								
Nome	Seção	Elevação (cm)	Nível (cm)	Nome	Tipo	Altura (cm)	Elevação (cm)	Nível (cm)	Peso próprio (kN/m²)	Adicional (kN/m²)	Sobrecarga (kN/m²)	Localizada
P1	20x25	0	80	L11	Mauica	10	0	80	2.50	1.82	4.00	-
P2	20x25	0	80	L12	Mauica	10	0	80	2.50	1.82	4.00	-
P3	20x25	0	80	L13	Mauica	10	0	80	2.50	1.82	4.00	-
P4	20x25	0	80	L14	Mauica	10	0	80	2.50	1.82	4.00	-
P5	20x25	0	80	L15	Mauica	10	0	80	2.50	1.82	4.00	-
P6	20x25	0	80	L16	Mauica	10	0	80	2.50	1.82	4.00	-
P7	20x25	0	80	L17	Mauica	10	0	80	2.50	1.82	4.00	-
P8	20x25	0	80	L18	Mauica	10	0	80	2.50	1.82	4.00	-
P9	20x25	0	80	L19	Mauica	10	0	80	2.50	1.82	4.00	-
P10	20x25	0	80	L20	Mauica	10	0	80	2.50	1.82	4.00	-
P11	20x25	0	80									
P12	20x25	0	80									
P13	20x25	0	80									
P14	20x25	0	80									
P15	20x25	0	80									
P16	20x25	0	80									
P17	20x25	0	80									
P18	20x25	0	80									
P19	20x25	0	80									
P20	20x25	0	80									
P21	20x25	0	80									
P22	20x25	0	80									

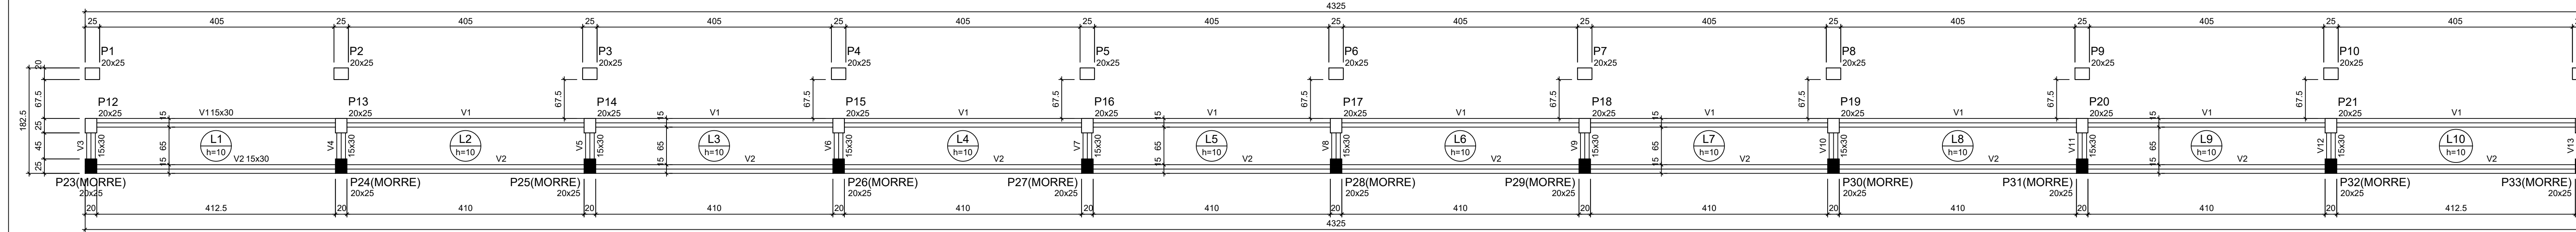

Forma do pavimento DEGRAU 3 (Nível 120) escala 1:50

Pilares				Lajes								
Nome	Seção	Elevação (cm)	Nível (cm)	Nome	Tipo	Altura (cm)	Elevação (cm)	Nível (cm)	Peso próprio (kN/m²)	Adicional (kN/m²)	Sobrecarga (kN/m²)	Localizada
P1	20x25	0	120	L1	Mauica	10	0	120	2.50	1.82	4.00	-
P2	20x25	0	120	L2	Mauica	10	0	120	2.50	1.82	4.00	-
P3	20x25	0	120	L3	Mauica	10	0	120	2.50	1.82	4.00	-
P4	20x25	0	120	L4	Mauica	10	0	120	2.50	1.82	4.00	-
P5	20x25	0	120	L5	Mauica	10	0	120	2.50	1.82	4.00	-
P6	20x25	0	120	L6	Mauica	10	0	120	2.50	1.82	4.00	-
P7	20x25	0	120	L7	Mauica	10	0	120	2.50	1.82	4.00	-
P8	20x25	0	120	L8	Mauica	10	0	120	2.50	1.82	4.00	-
P9	20x25	0	120	L9	Mauica	10	0	120	2.50	1.82	4.00	-
P10	20x25	0	120	L10	Mauica	10	0	120	2.50	1.82	4.00	-
P11	20x25	0	120									
P12	20x25	0	120									
P13	20x25	0	120									
P14	20x25	0	120									
P15	20x25	0	120									
P16	20x25	0	120									
P17	20x25	0	120									
P18	20x25	0	120									
P19	20x25	0	120									
P20	20x25	0	120									
P21	20x25	0	120									
P22	20x25	0	120									
P23	20x25	0	120									

Vigas DEGRAU 2 e 3

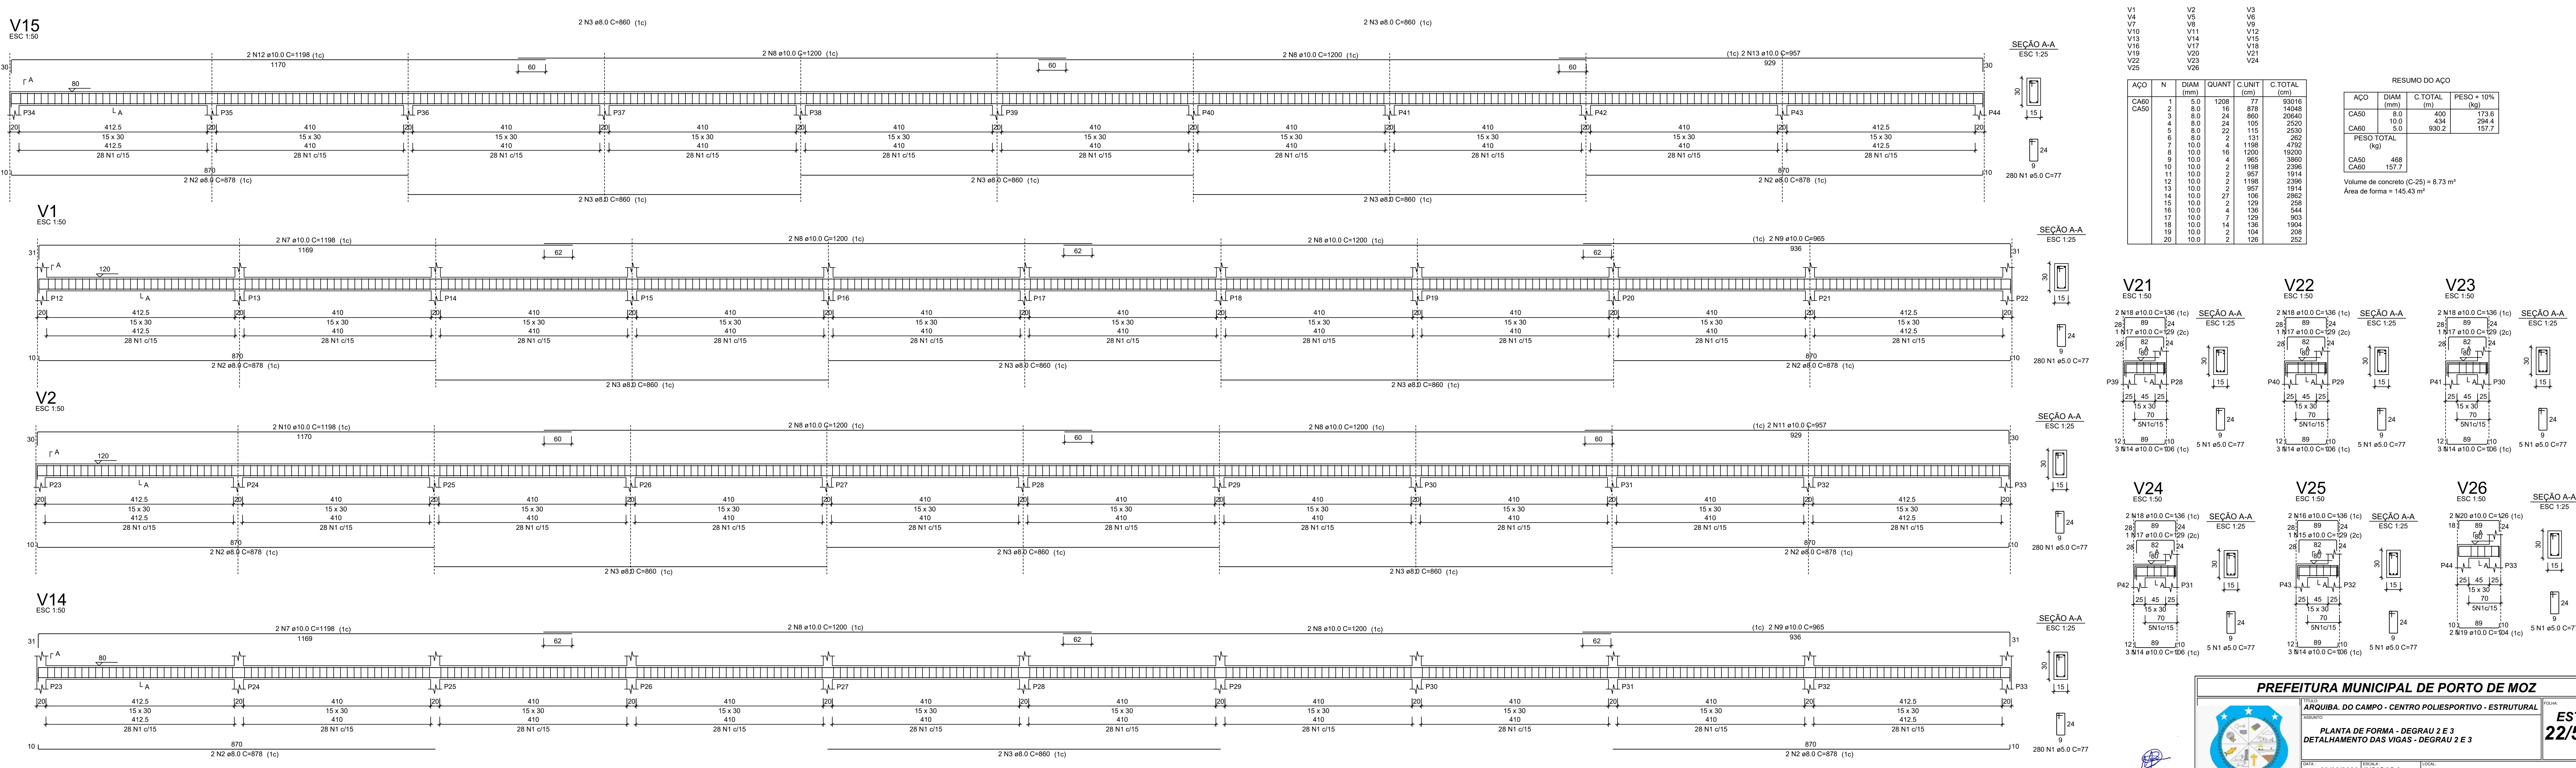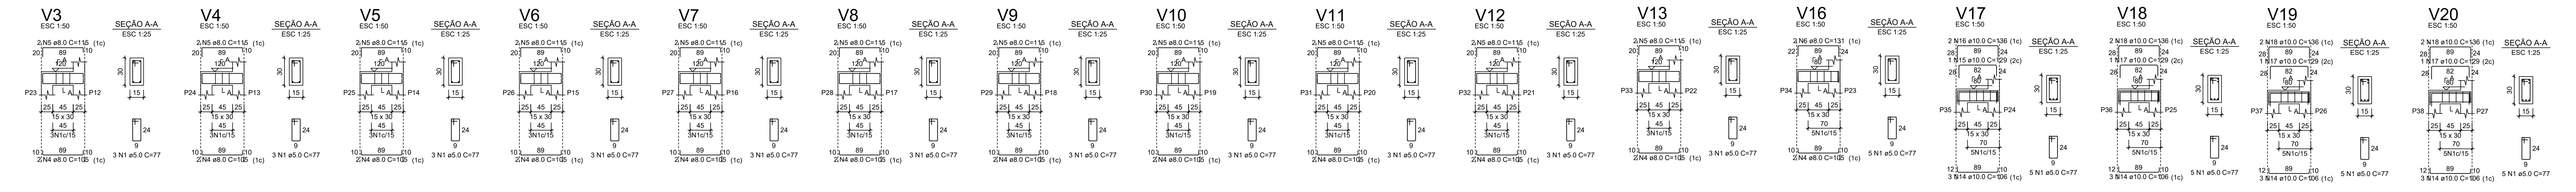

PREFEITURA MUNICIPAL DE PORTO DE MOZ
ARQUIVA DO CAMPO - CENTRO POLIESPORTIVO - ESTRUTURAL
PLANTA DE FORMA - DEGRAU 2 E 3
DETALHAMENTO DAS VIGAS - DEGRAU 2 E 3
EST 22/52
 29/06/2020 INDICADA
 MATHEUS BEN-HUR COSTA SOUZA, CREA-PA 1518192939