



VIGAS DE FUNDAÇÃO

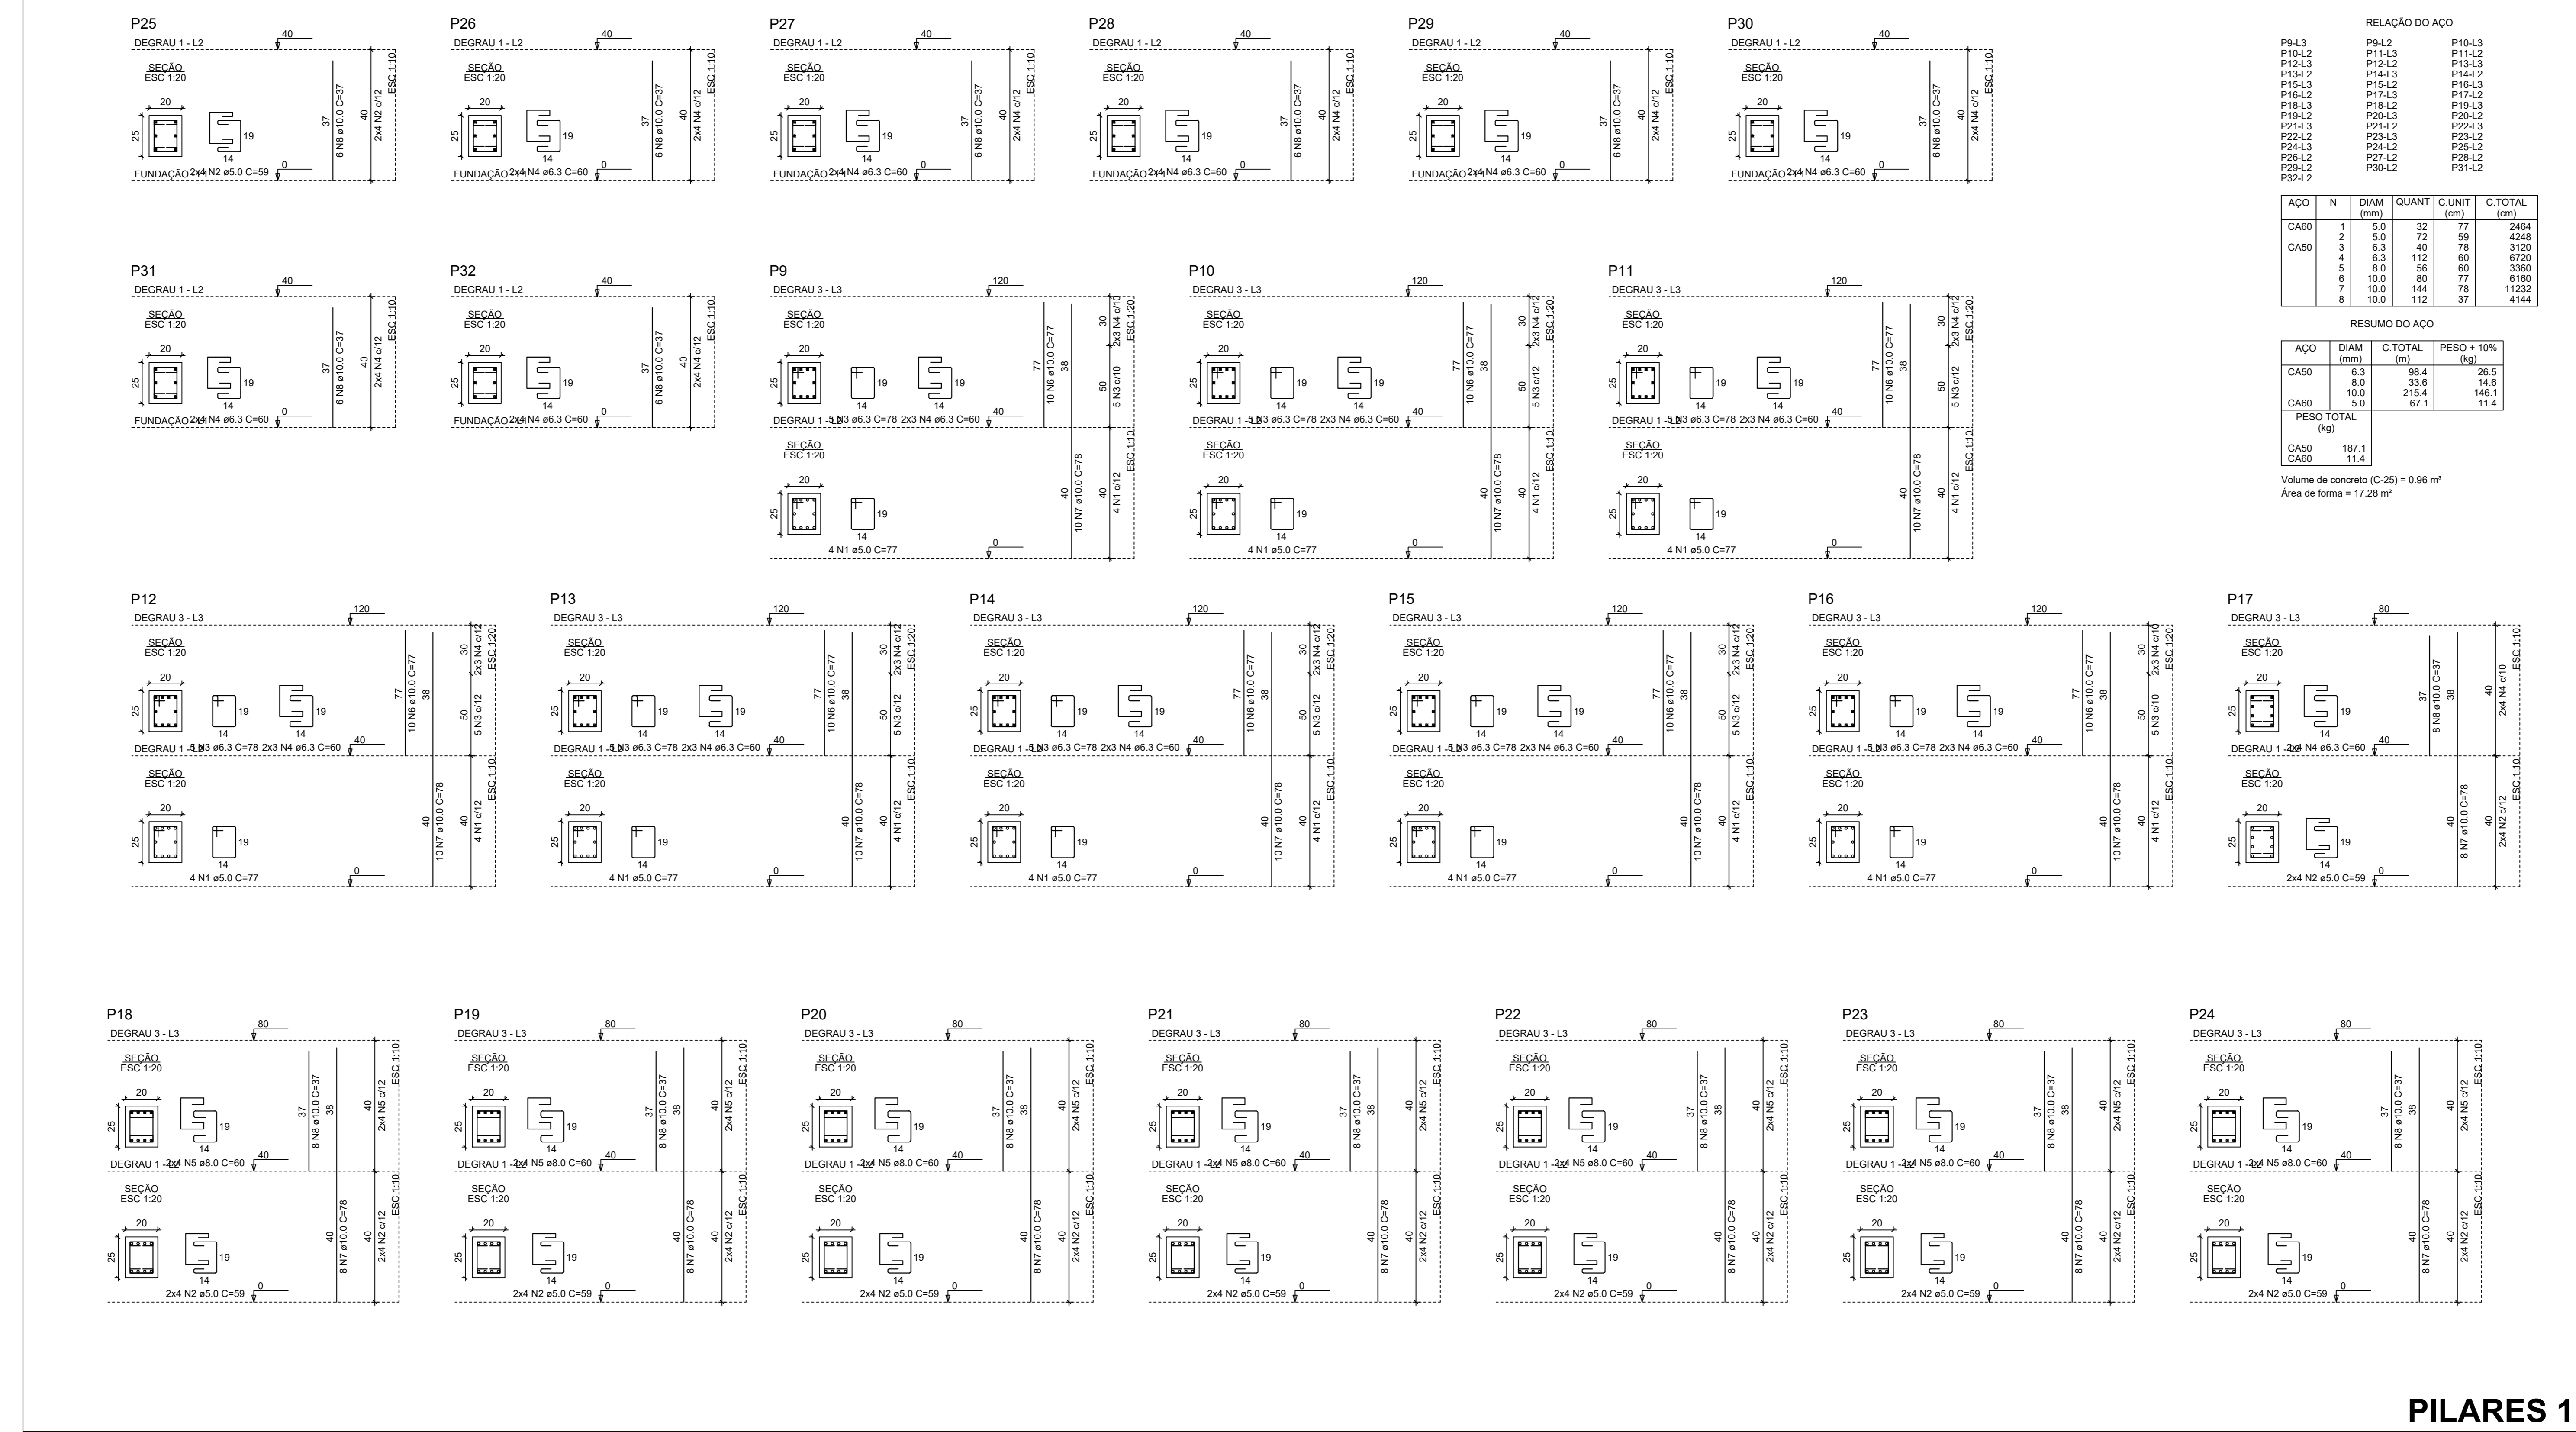

PILARES 1

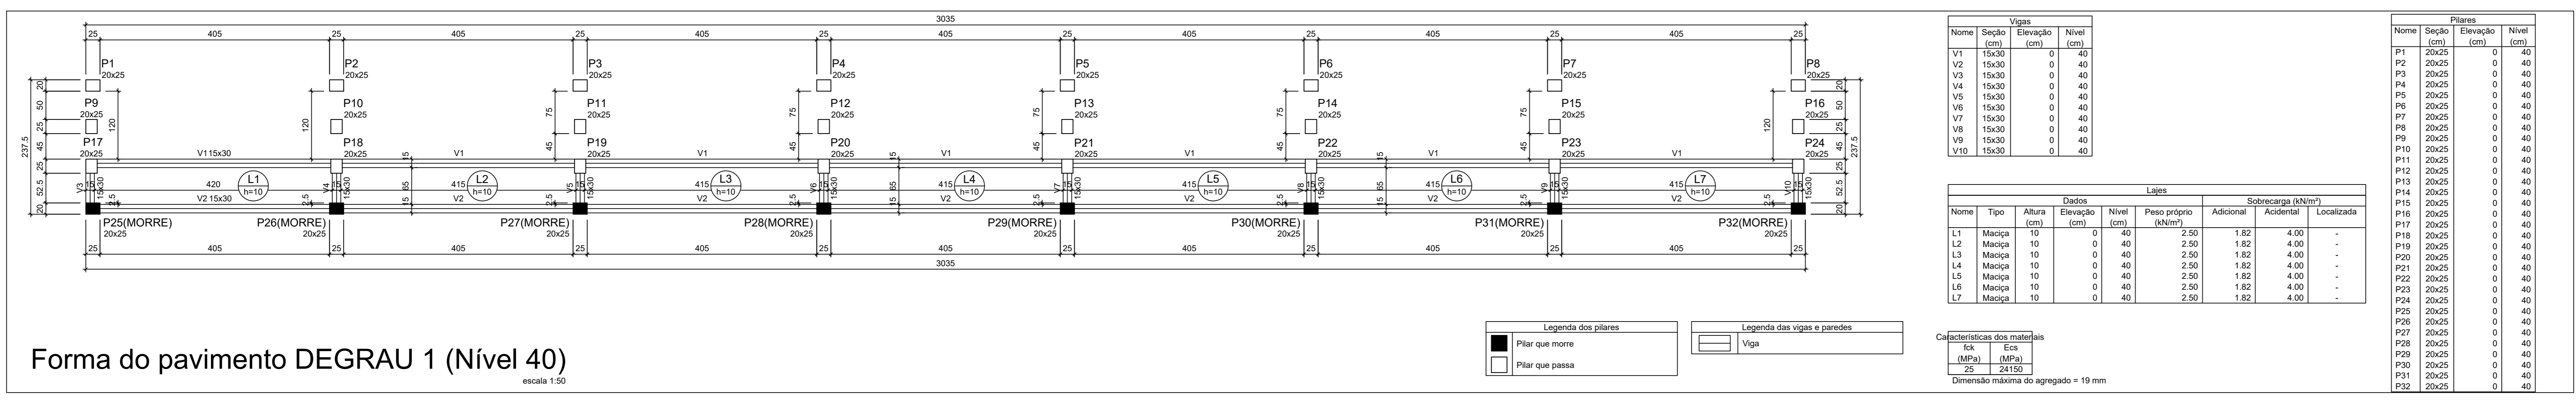

PREFEITURA MUNICIPAL DE PORTO DE MOZ

PROJETO: ARQUIB. PISCINA - CENTRO POLIESPORTIVO - ESTRUTURAL

DETALHAMENTO DAS VIGAS DE FUNDAÇÃO; DETALHAMENTO DOS PILARES - PARTE 1

PLANTA DE FORMA DO DEGRAU 1

EST 41/52

29/06/2020 INDICADA

MATHEUS BEN-HUR COSTA SOUZA, CREA-PA 1518192939