


CONTINUAÇÃO DA FOLHA SPDA 1/3

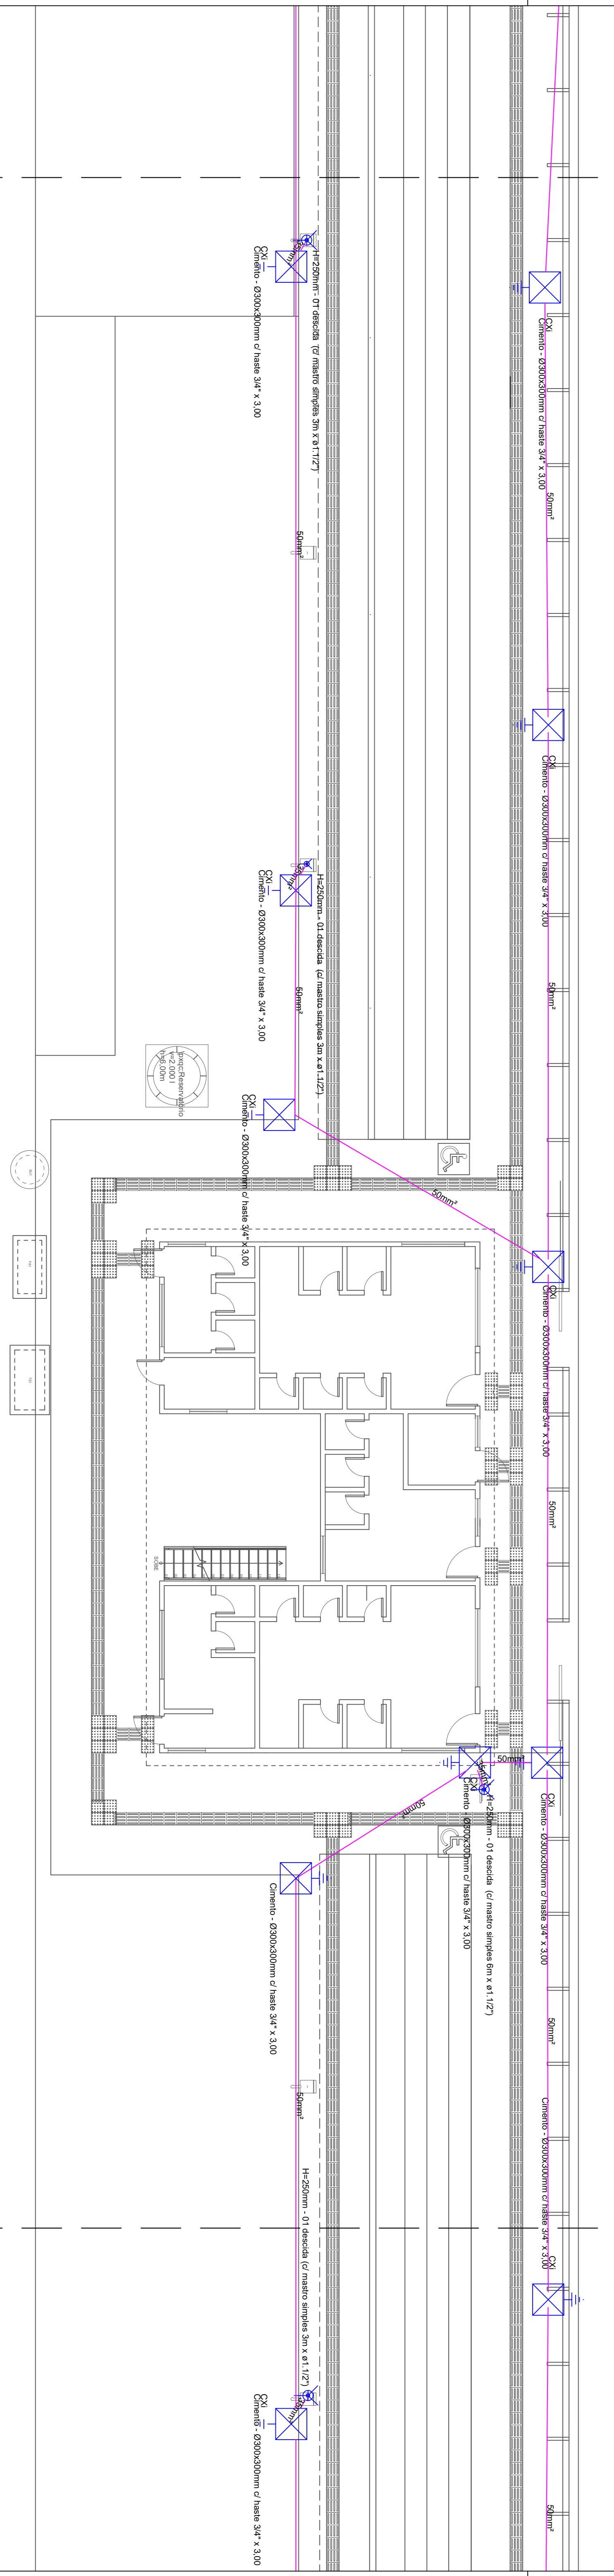


CONTINUA NA FOLHA SPDA 3/3



Notas:

1. Tomar medidas no local
2. Medidas em centímetros

PREFEITURA MUNICIPAL DE PORTO DE MOZ		SPDA 2/3
		
TÍTULO: SPDA GERAL - CENTRO POLIESPORTIVO - PARTE 2 PROJETO S.P.D.A.: PLANTA DE S.P.D.A. DO TÉRREO; DETALHES.		
DATA: 06/01/2021	ESCALA: 1/100	LOCAL: TRAV. DUQUE DE CAXIAS, 230, CABANAGEM, PORTO DE MOZ
MATHEUS BEN-HUR COSTA SOUZA, CREA-PA 1518192939		

Matheus Ben-Hur Costa Souza
Engenheiro Civil
CREA-PA 1518192939