
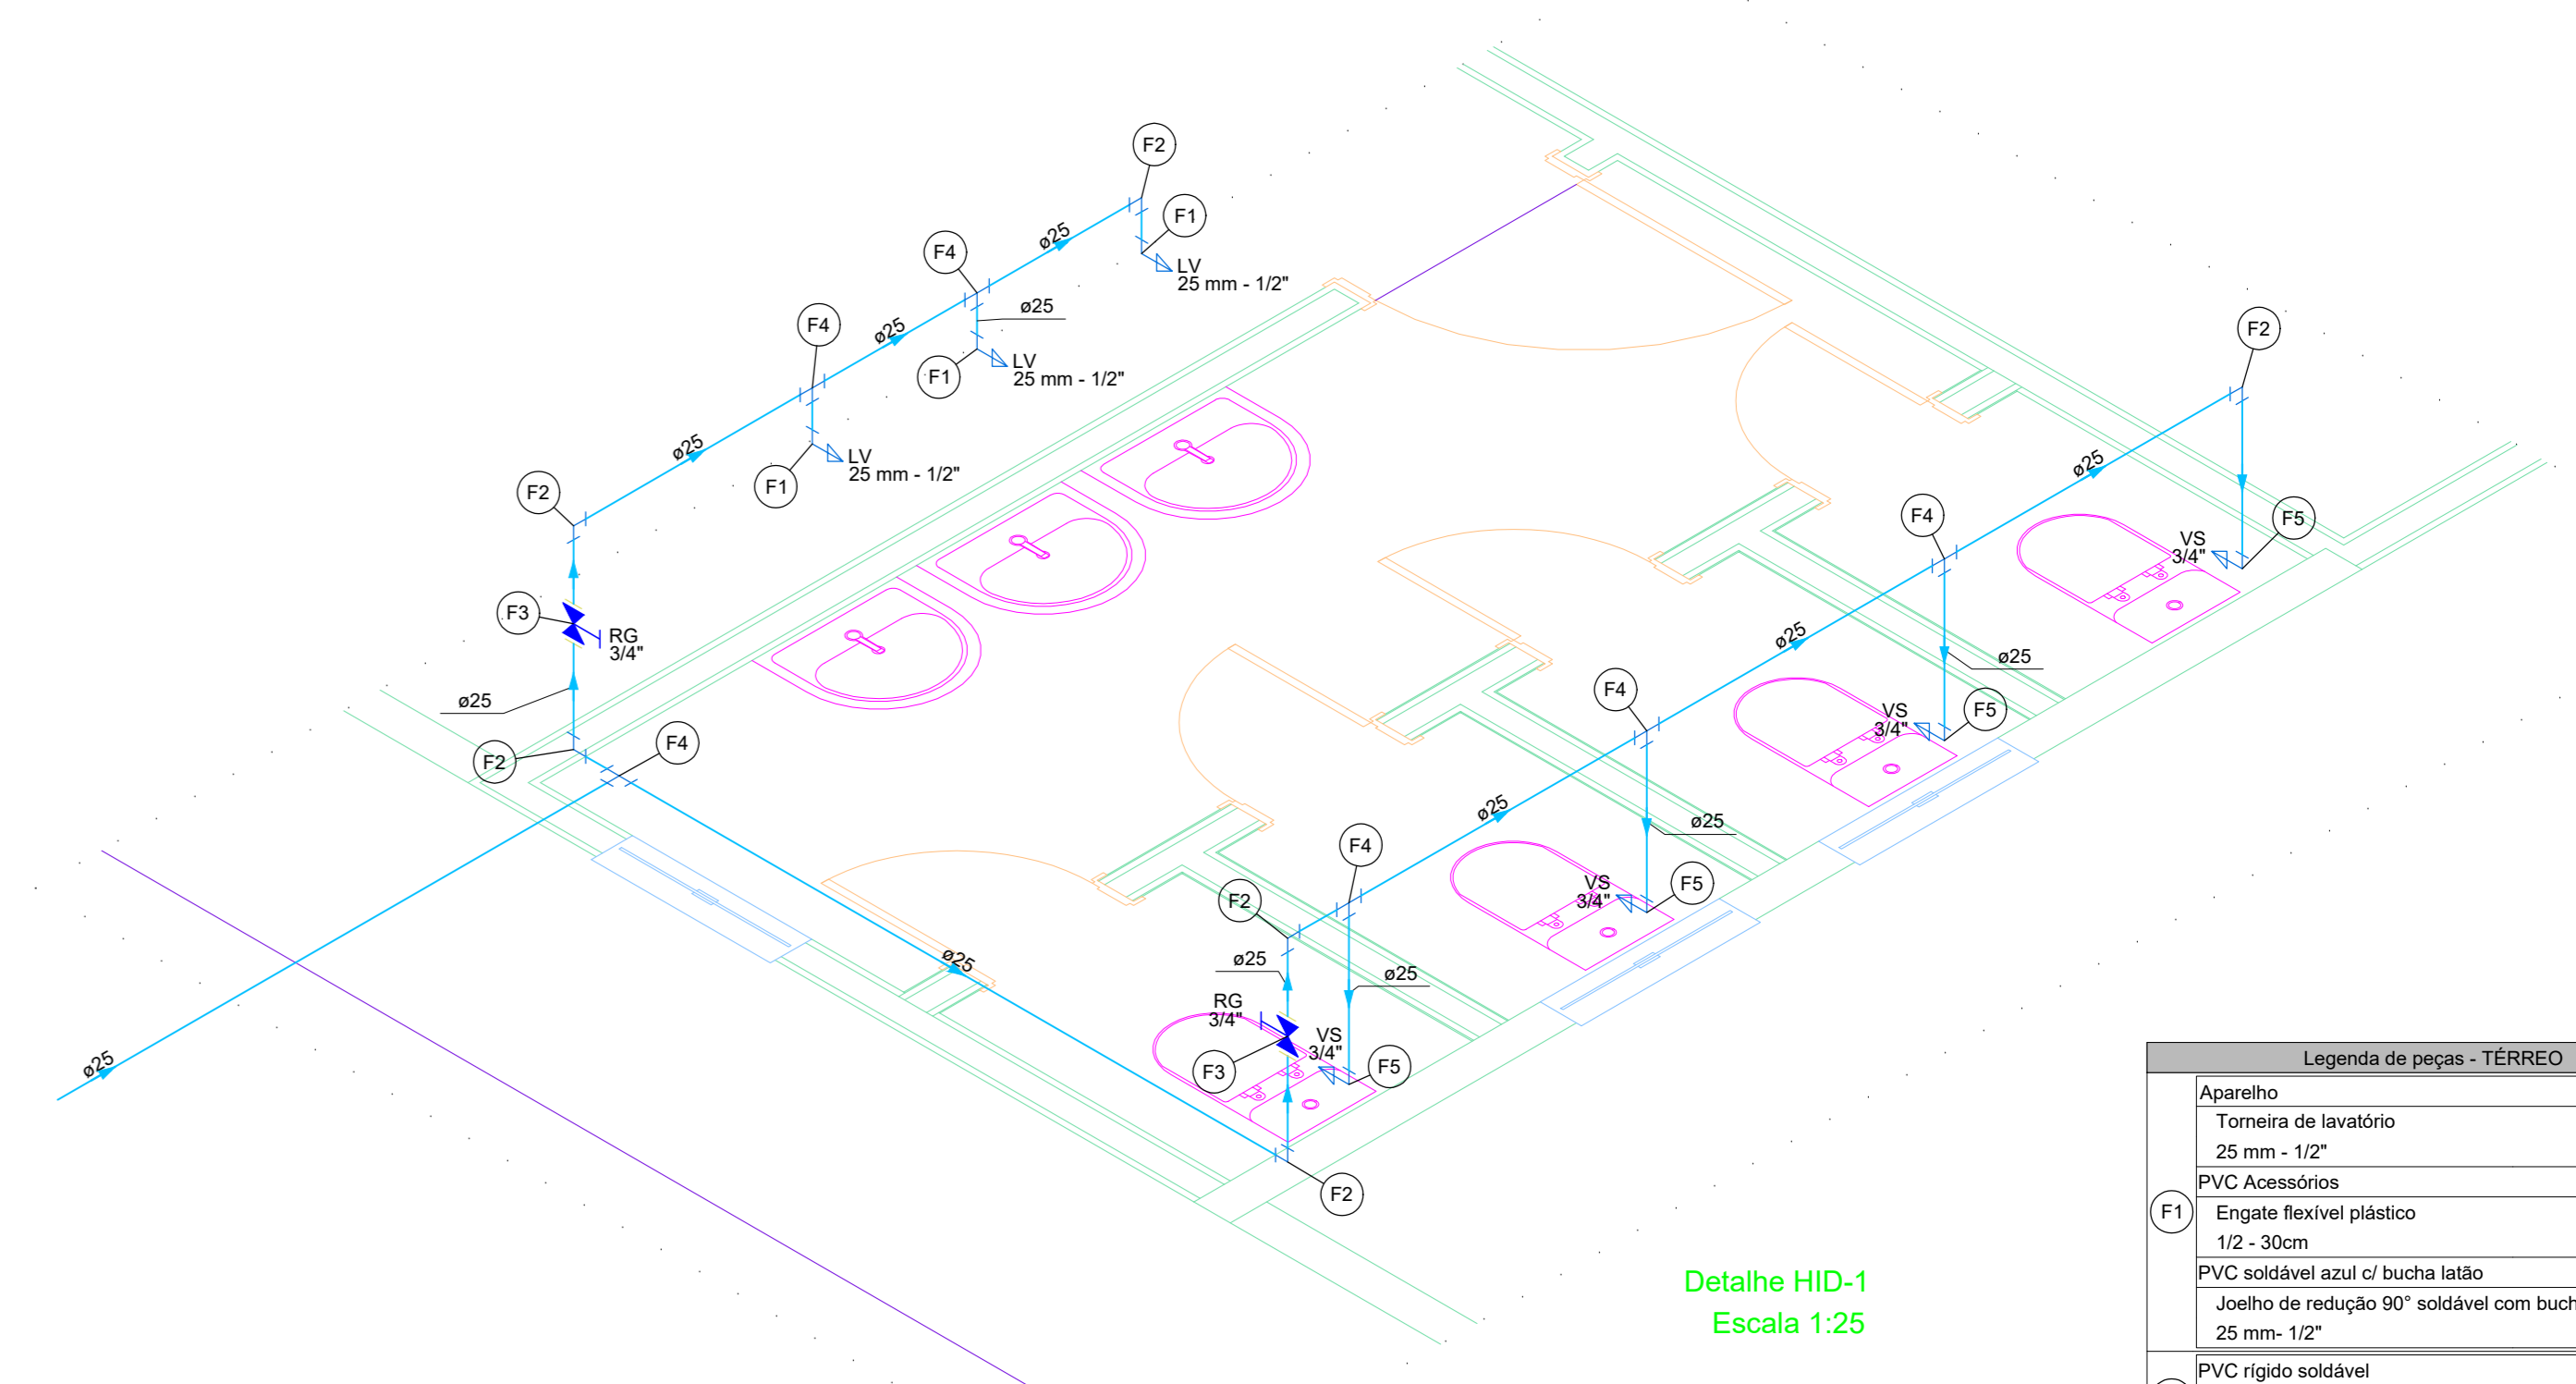


HID-4

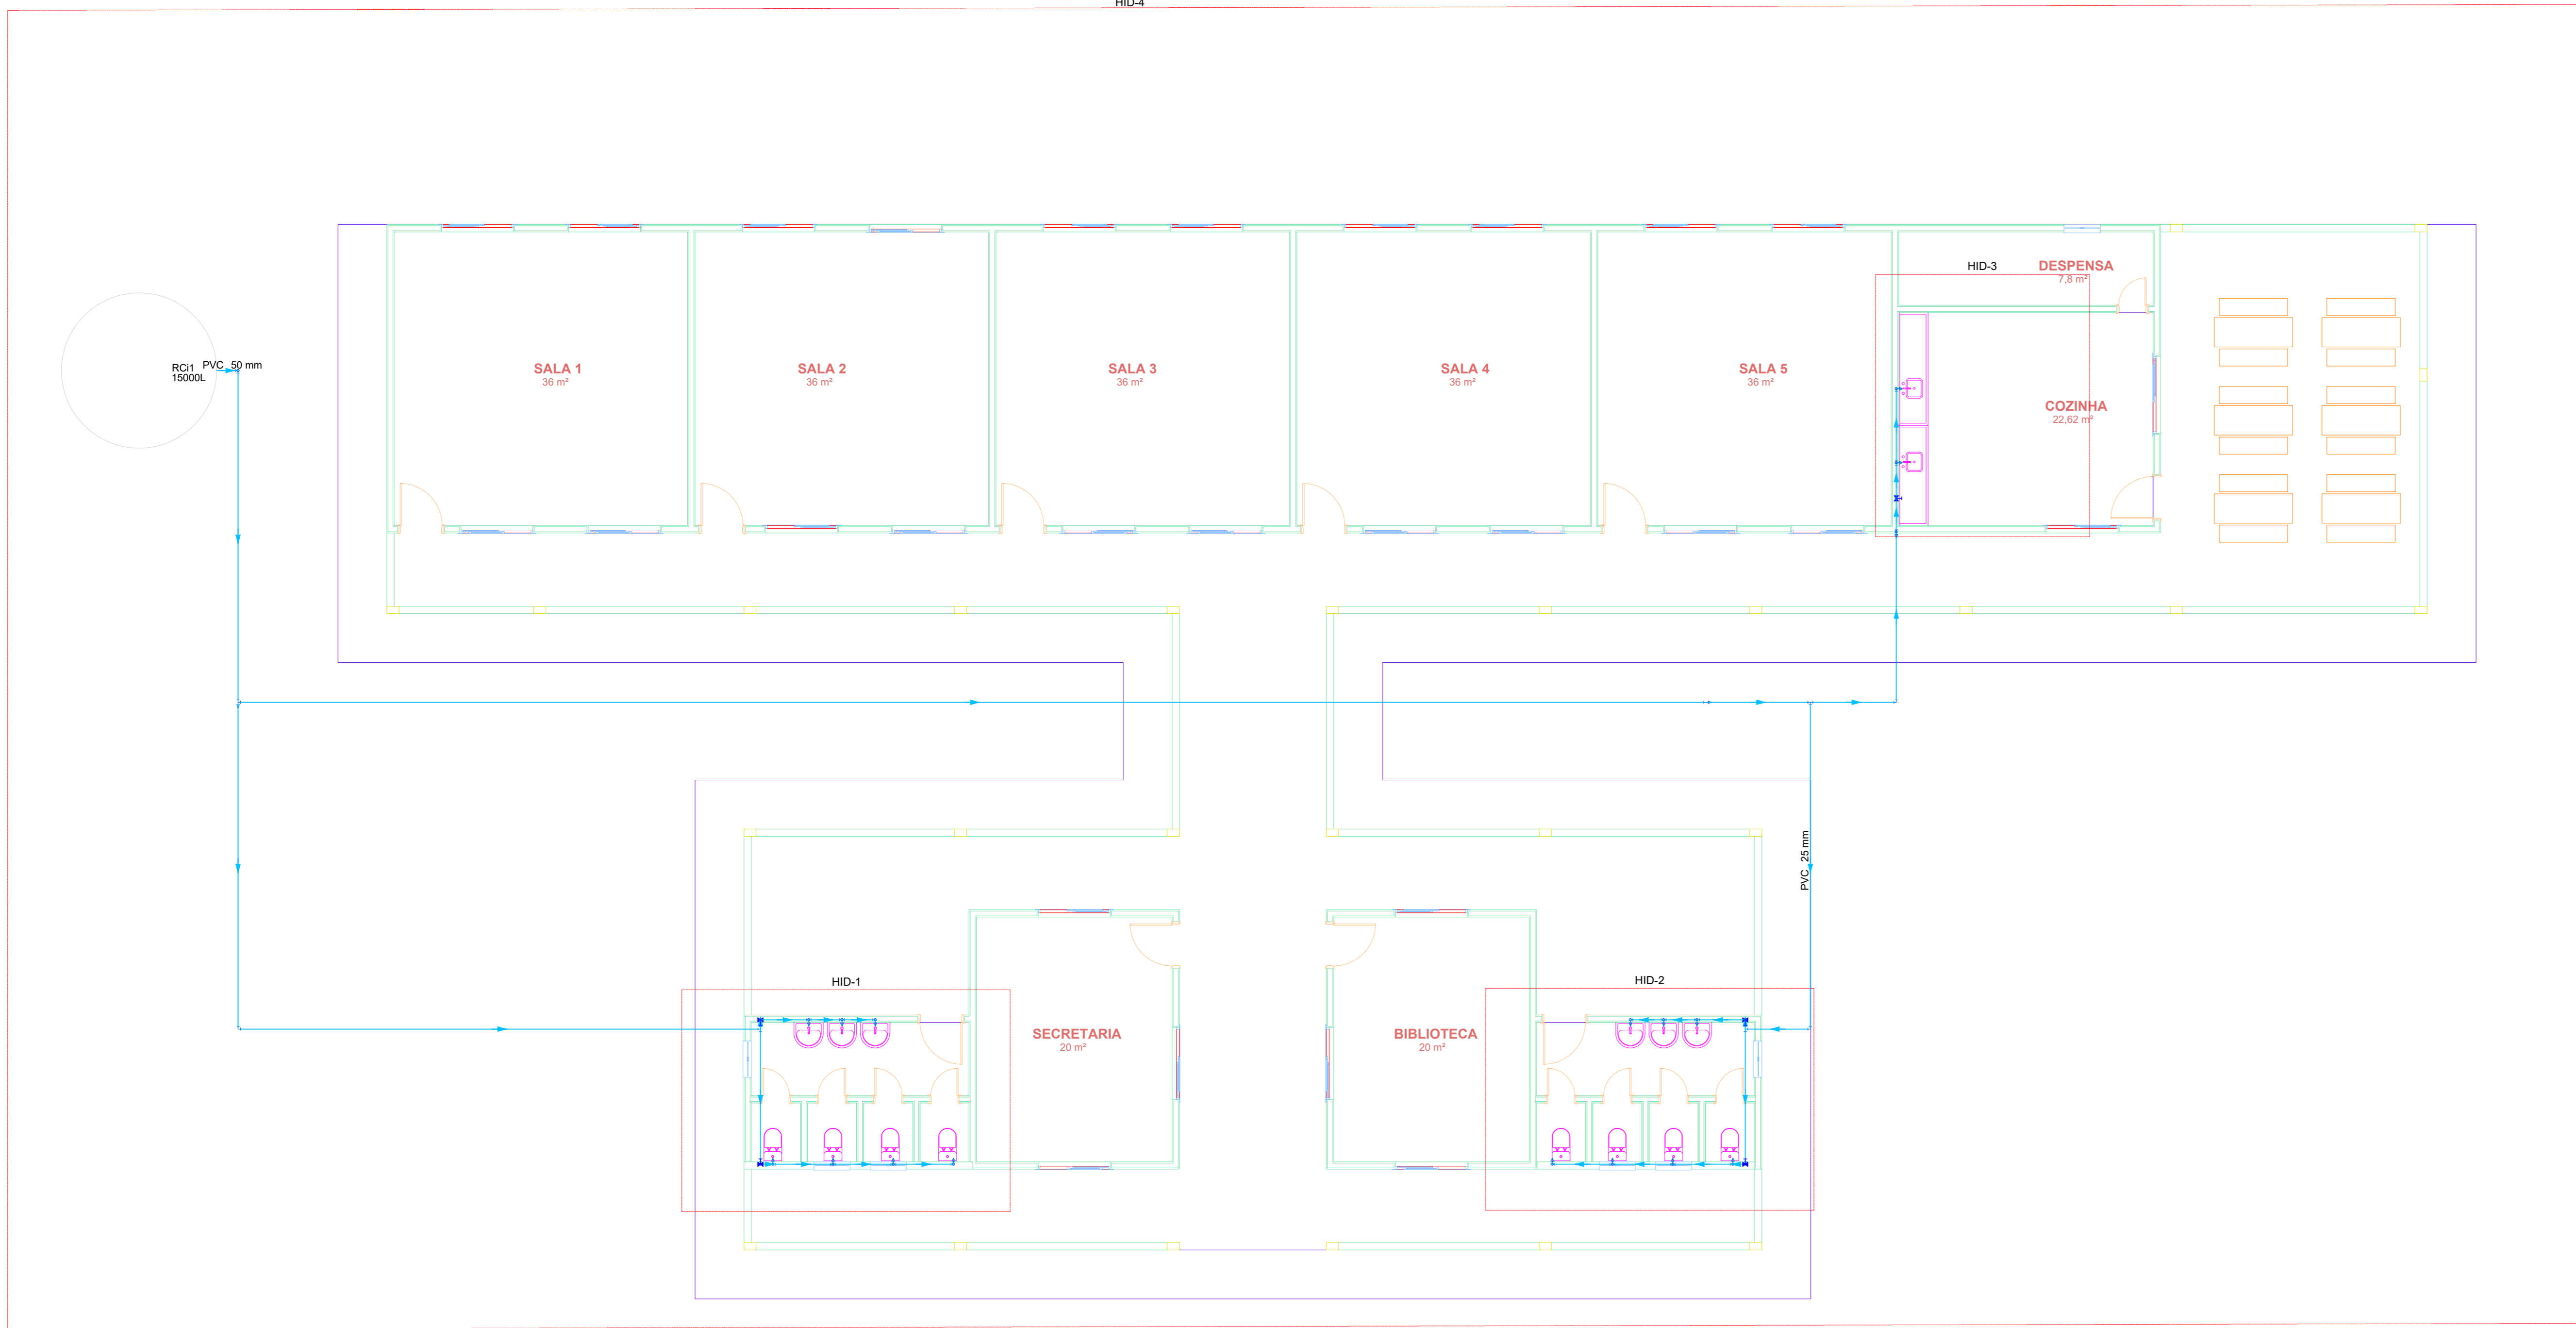


Detalhe HID-1
Escala 1:25

Legenda de peças - TERREO	
Aparelho	Torneira de lavatório 25 mm - 1/2"
PVC Acessórios	Engate flexível plástico 1/2 - 30cm
F1	PVC soldável azul c/ bucha latão
	Joelho de redução 90° soldável com bucha de latão 25 mm - 1/2"
PVC rígido soldável	Joelho 90° soldável 25 mm
F2	Joelho 90° soldável 25 mm
Metais	Registro de gaveta c/ canopia cromada 3/4"
F3	PVC rígido soldável
	Adapt sold curto obolva-rosca p registro 25 mm - 3/4"
PVC rígido soldável	Tê 90 soldável 25 mm
F4	Tê 90 soldável 25 mm
Aparelho	Vaso Sanitário c/ ox. acoplada 1/2"
PVC Acessórios	Engate flexível cobre cromado com canopia 1/2 - 30cm
F5	PVC misto soldável
	Joelho de redução soldável c/ rosca 25 mm - 1/2"

Legenda das indicações - TERREO	
LV	Lavatório com peixe de 90° - 25 mm - 1/2"
RG	Registro de gaveta c/canopia cromada c/PVC soldável - 3/4"
VS	Vaso sanitário com caixa acoplada - 3/4"

Legenda - TERREO	
✕	Registro de gaveta c/canopia cromada c/PVC soldável

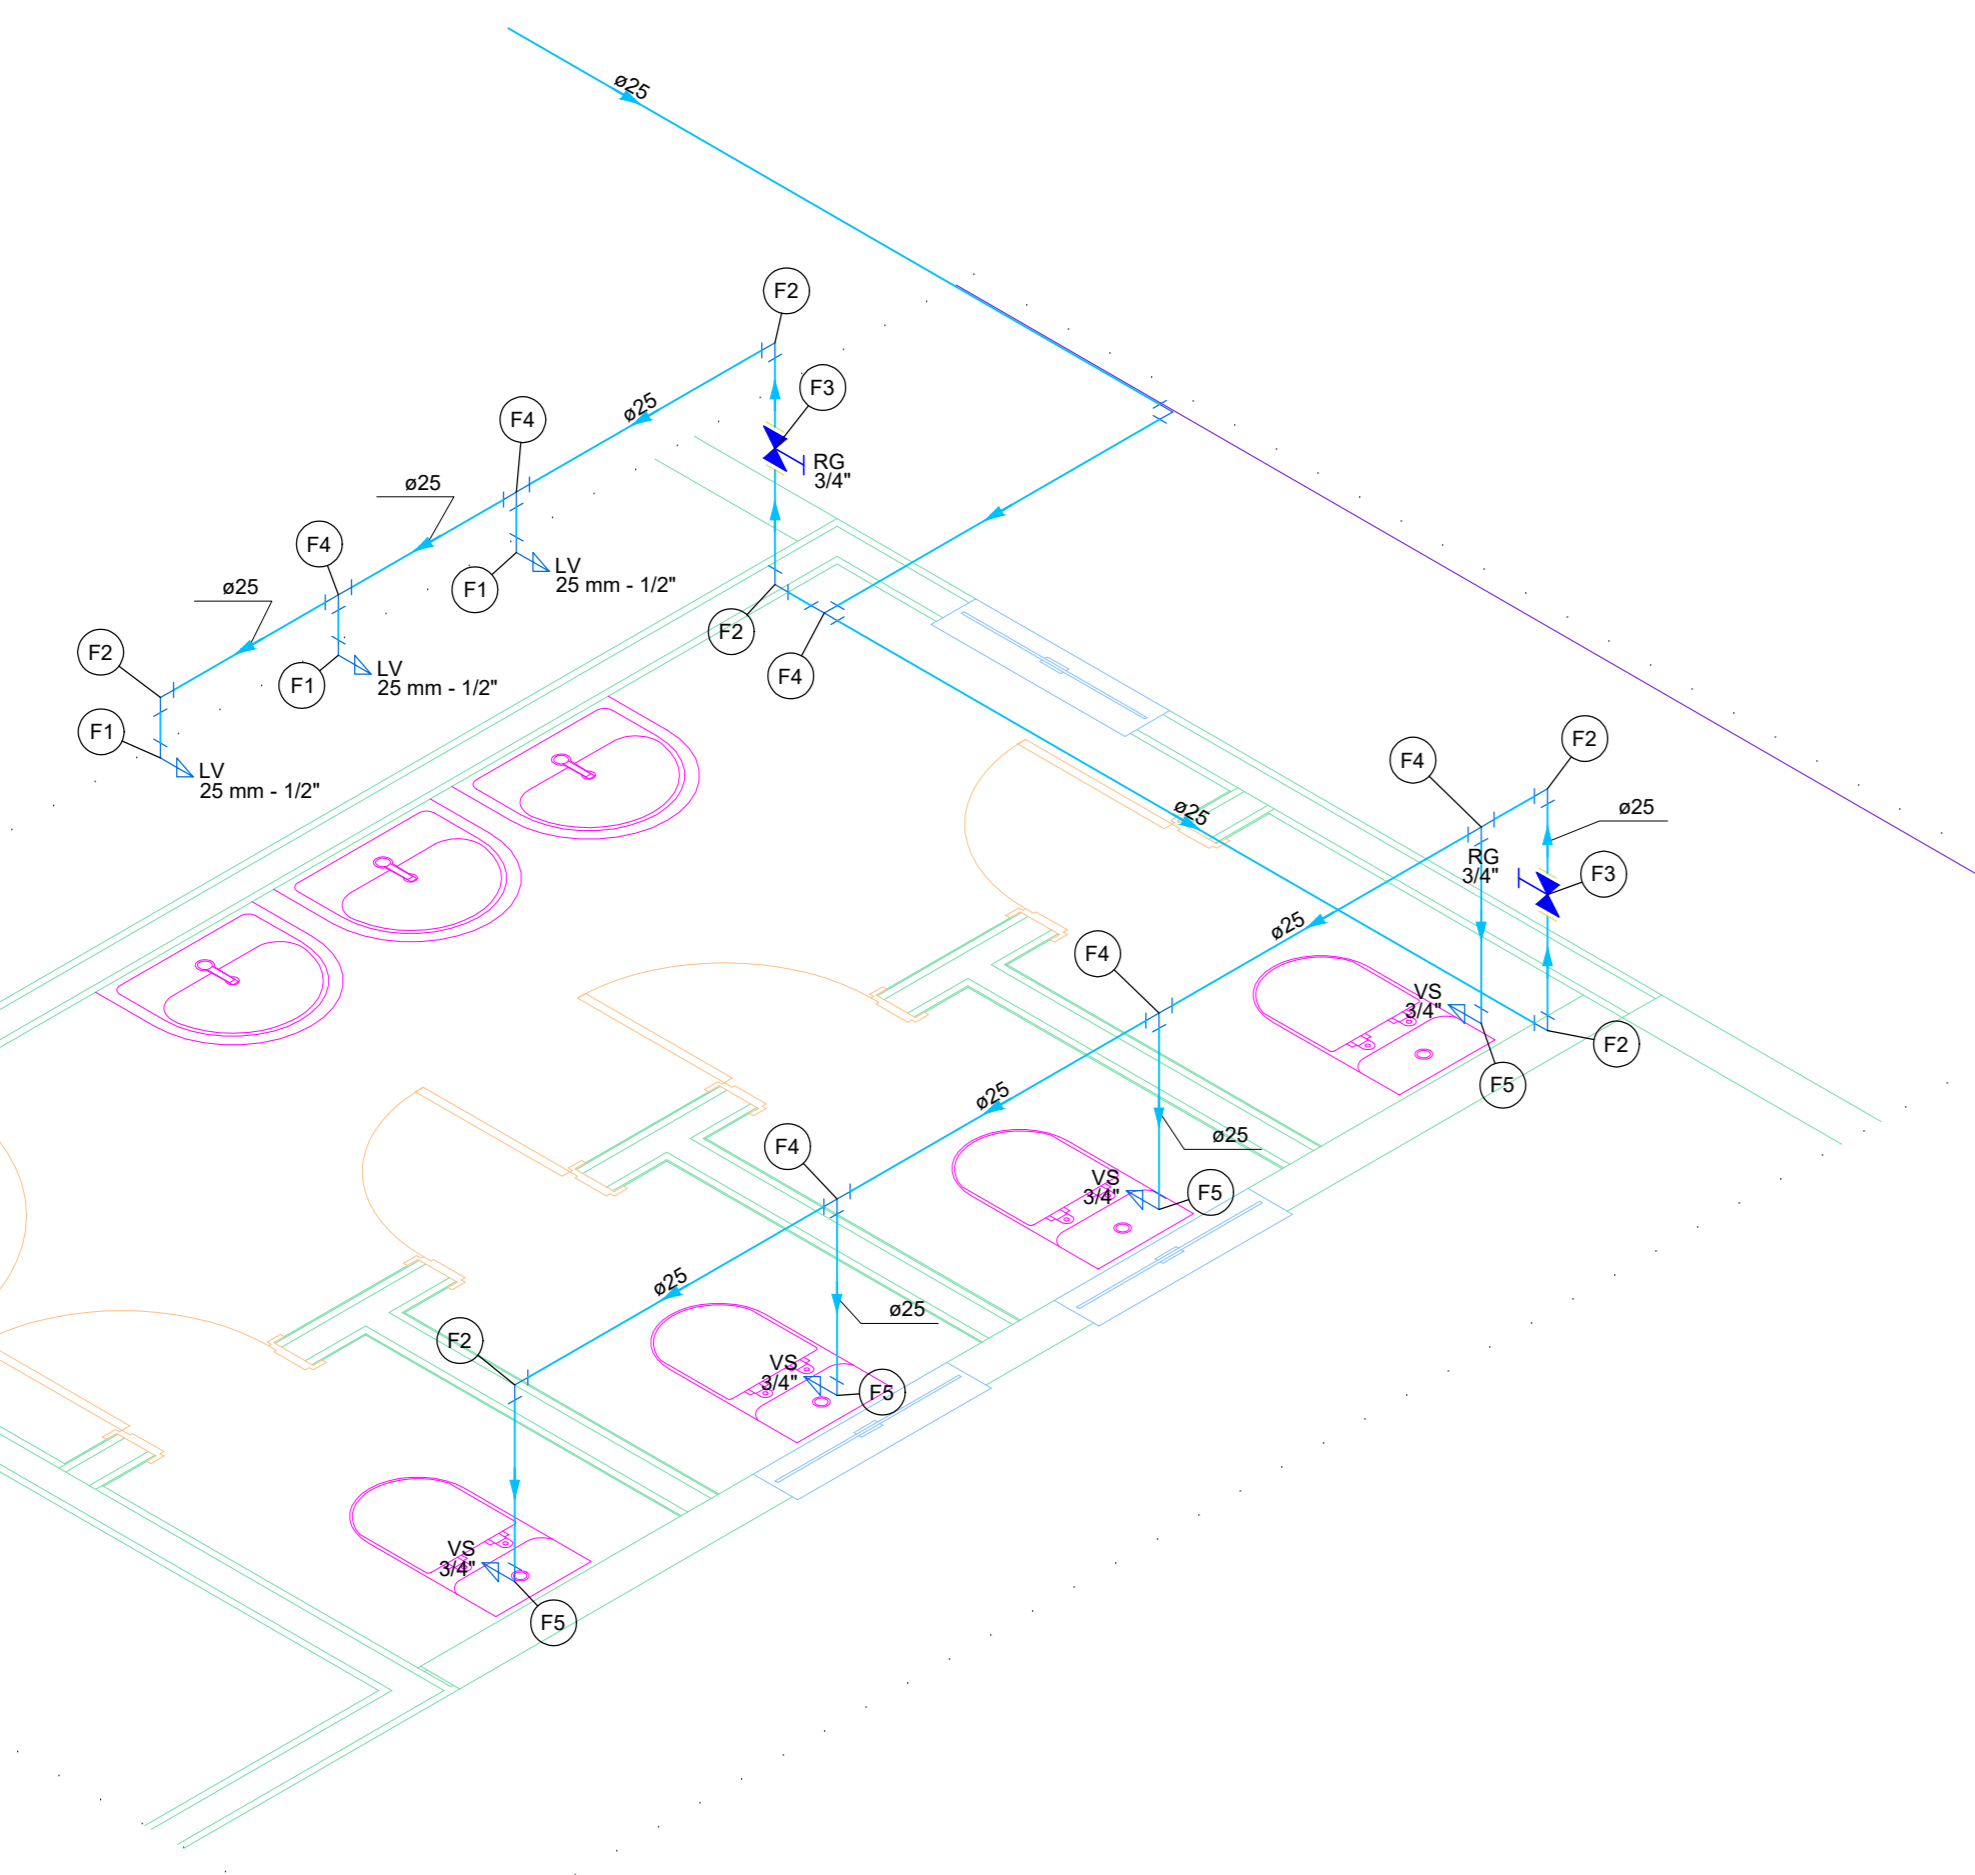


Detalhe HID-2
Escala 1:25

Legenda das indicações - TERREO	
LV	Lavatório com peixe de 90° - 25 mm - 1/2"
RG	Registro de gaveta c/canopia cromada c/PVC soldável - 3/4"
VS	Vaso sanitário com caixa acoplada - 3/4"

Legenda - TERREO	
✕	Registro de gaveta c/canopia cromada c/PVC soldável

Legenda de peças - TERREO	
Aparelho	Torneira de lavatório 25 mm - 1/2"
PVC Acessórios	Engate flexível plástico 1/2 - 30cm
F1	PVC soldável azul c/ bucha latão
	Joelho de redução 90° soldável com bucha de latão 25 mm - 1/2"
PVC rígido soldável	Joelho 90° soldável 25 mm
F2	Joelho 90° soldável 25 mm
Metais	Registro de gaveta c/ canopia cromada 3/4"
F3	PVC rígido soldável
	Adapt sold curto obolva-rosca p registro 25 mm - 3/4"
PVC rígido soldável	Tê 90 soldável 25 mm
F4	Tê 90 soldável 25 mm
Aparelho	Vaso Sanitário c/ ox. acoplada 1/2"
PVC Acessórios	Engate flexível cobre cromado com canopia 1/2 - 30cm
F5	PVC misto soldável
	Joelho de redução soldável c/ rosca 25 mm - 1/2"

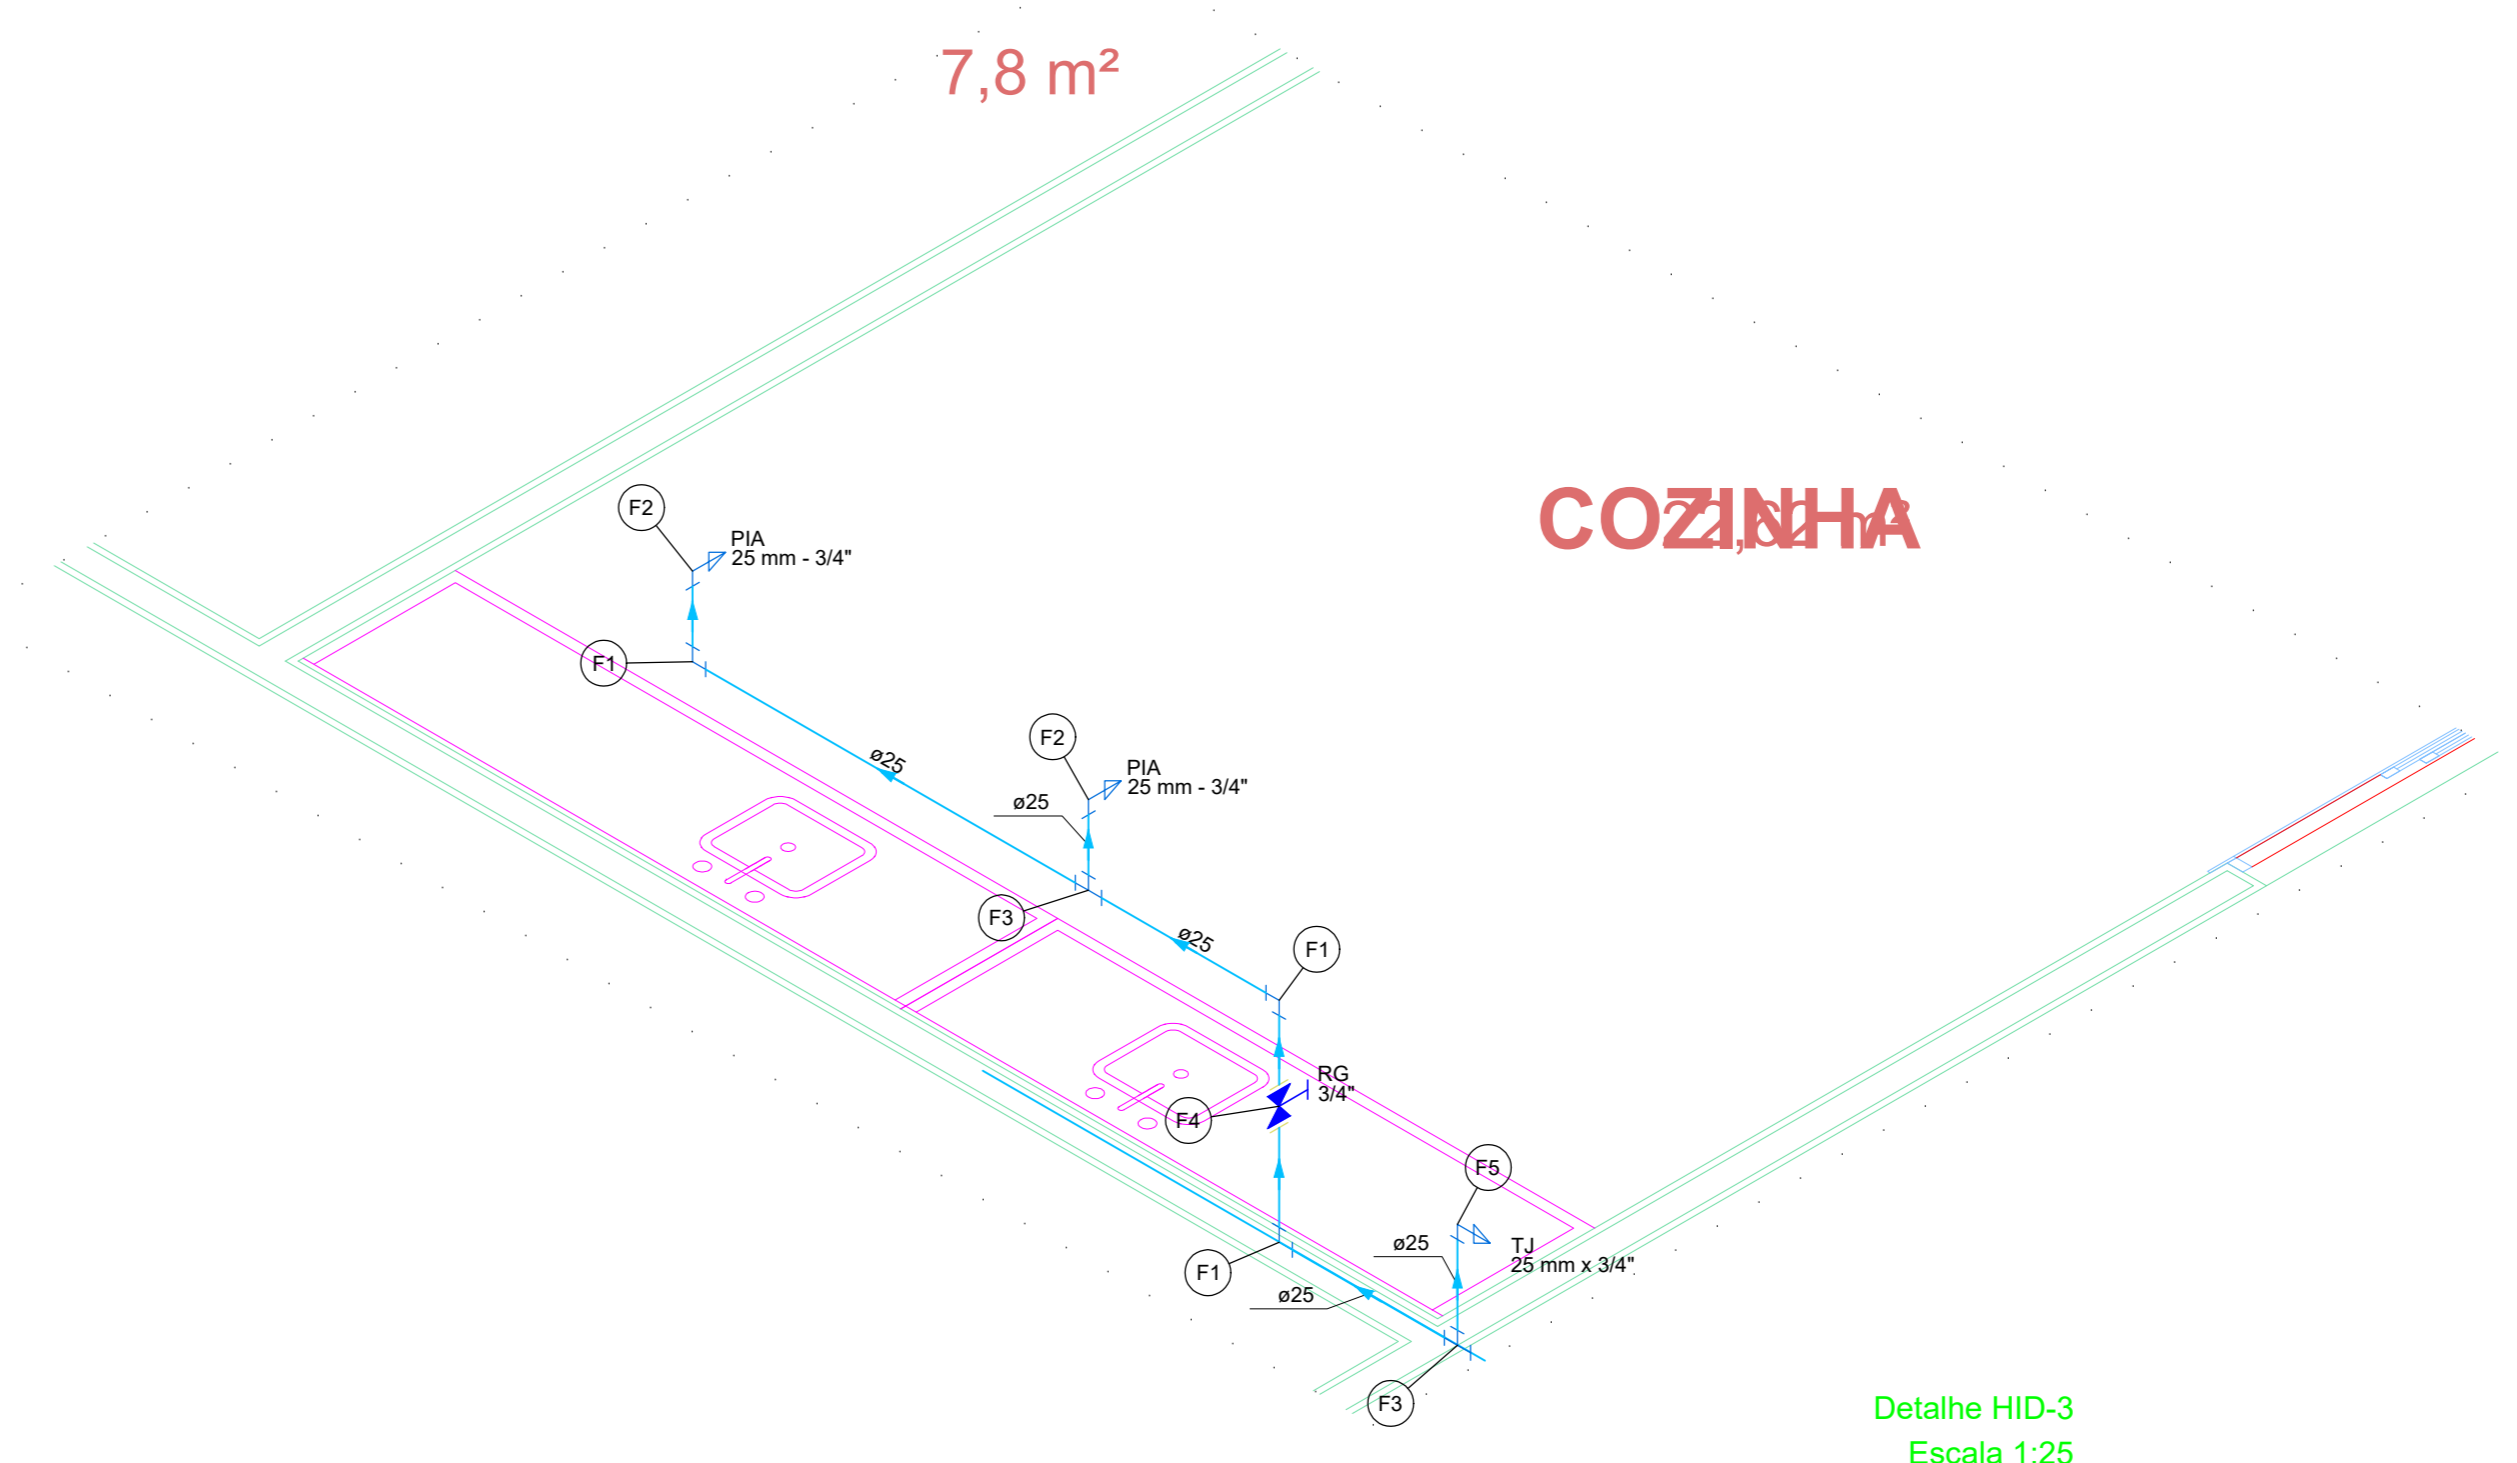

Detalhe HID-3
Escala 1:25

Legenda de peças - TERREO	
PVC rígido soldável	Joelho 90° soldável 25 mm
F1	Joelho 90° soldável 25 mm
Aparelho	Torneira de Pia de Cozinha 25mm - 3/4"
F2	PVC soldável azul c/ bucha latão 25 mm - 3/4"
	Joelho 90° soldável com bucha de latão 25 mm - 1/2"
PVC rígido soldável	Joelho 90° soldável 25 mm
F3	Tê 90 soldável 25 mm
Metais	Registro de gaveta c/ canopia cromada 3/4"
F4	PVC rígido soldável
	Adapt sold curto obolva-rosca p registro 25 mm - 3/4"
Aparelho	Torneira de Jardim 25 mm x 3/4"
F5	PVC soldável azul c/ bucha latão
	Joelho 90° soldável com bucha de latão 25 mm - 3/4"

Legenda - TERREO	
✕	Registro de gaveta c/canopia cromada c/PVC soldável

Legenda das indicações - TERREO	
PIA	Pia de cozinha com peixe de 90° - 25 mm - 3/4"
RG	Registro de gaveta c/canopia cromada c/PVC soldável - 3/4"
TJ	Torneira de Jardim com peixe 90° - 25 mm x 3/4"

PREFEITURA MUNICIPAL DE PORTO DE MOZ

TRAB: ESCOLA POLO COM 5 SALAS DE AULA

PROJ: HIDRÁULICO

09/06/2022 INDICADA

MATHEUS BEN-HUR COSTA SOUZA, CREA-PA 1518192939

BRUNO VIANA PAMPLONA, CREA-PA 16949D

HIDRÁ. 1/1

90